


SILNICE III/2904 OLDŘICHOV V HÁJÍCH - MNÍŠEK,
HUMANIZACE PRŮTAHU VČ. CHODNÍKŮ - ČÁST OLDŘICHOV V HÁJÍCH

← ^x OLDŘICHOV
V HÁJÍCH

SITUACE
km ZÚ - 0,600 , M 1:500

 

íšku)

íšku)

h

Souřadnicový systém: JTSK

Výškový systém: Bpv

Investor:

KSSLK

KRAJSKÁ SPRÁVA SILNIC
LIBERECKÉHO KRAJE

Krajská správa silnic Libereckého kraje

Česká mládeže 632/32, 460 06 Liberec 6

Obec Oldřichov v Hájích

Oldřichov v Hájích 151, 463 31 Chrástava

Obec Mníšek

Oldřichovská 185 Mníšek, 463 31 Chrástava

ČEZ DI, a. s.)

IN a.s.)

Hájích (CETIN a.s.)

a.s.)

ivány samostatně,

Z Distribuce, a. s.)


ení NN - PŘELOŽKA

ení NN - ZRUŠENO


PŘELOŽKA

ZRUŠENO

OBJEDNATEL: Obec Oldřichov v Hájích Oldřichov v Hájích 151 463 31 Chrástava Obec Mníšek Oldřichovská 185 Mníšek 463 31 Chrástava ZHOTOVITEL: M - PROJEKCE M - PROJEKCE a.s.o. Reselova 956/13 500 02 Hradec Králové www.m-projekce.cz	NÁZEV AKCE: Silnice III/2904 Oldřichov v Hájích - Mníšek, humanizace průtahu vč. chodníků - část Oldřichov v Hájích ČÁST: C. SITUAČNÍ VÝKRESY PŘÍLOHA: KOORDINAČNÍ SITUAČNÍ VÝKRES, Km 0,000 - 0,800 <table><tr><td>KONTROLA:</td><td>Ing. Tomáš Škoda</td><td> </td><td rowspan="4">PŘÍLOHA:</td></tr><tr><td>ZODP. PROJEKTANT:</td><td>Ing. Tomáš Škoda</td><td> </td></tr><tr><td>KONTROLA:</td><td>David Senohrábek, DIS.</td><td> </td></tr><tr><td>MĚŘÍTKO:</td><td>Č. ZAKÁZKY:</td><td>STUPEŇ:</td></tr><tr><td>1:500</td><td>22-063-02 23-001-02</td><td>PDPS</td><td>6/2023</td><td>C</td><td>3.1</td></tr></table>	KONTROLA:	Ing. Tomáš Škoda		PŘÍLOHA:	ZODP. PROJEKTANT:	Ing. Tomáš Škoda		KONTROLA:	David Senohrábek, DIS.		MĚŘÍTKO:	Č. ZAKÁZKY:	STUPEŇ:	1:500	22-063-02 23-001-02	PDPS	6/2023	C	3.1
KONTROLA:	Ing. Tomáš Škoda		PŘÍLOHA:																	
ZODP. PROJEKTANT:	Ing. Tomáš Škoda																			
KONTROLA:	David Senohrábek, DIS.																			
MĚŘÍTKO:	Č. ZAKÁZKY:	STUPEŇ:																		
1:500	22-063-02 23-001-02	PDPS	6/2023	C	3.1															

 

SILNICE III/2904 OLDŘICHOV V HÁJÍCH - MNÍŠEK,
HUMANIZACE PRŮTAHU VČ. CHODNÍKŮ - ČÁST MNÍŠEK

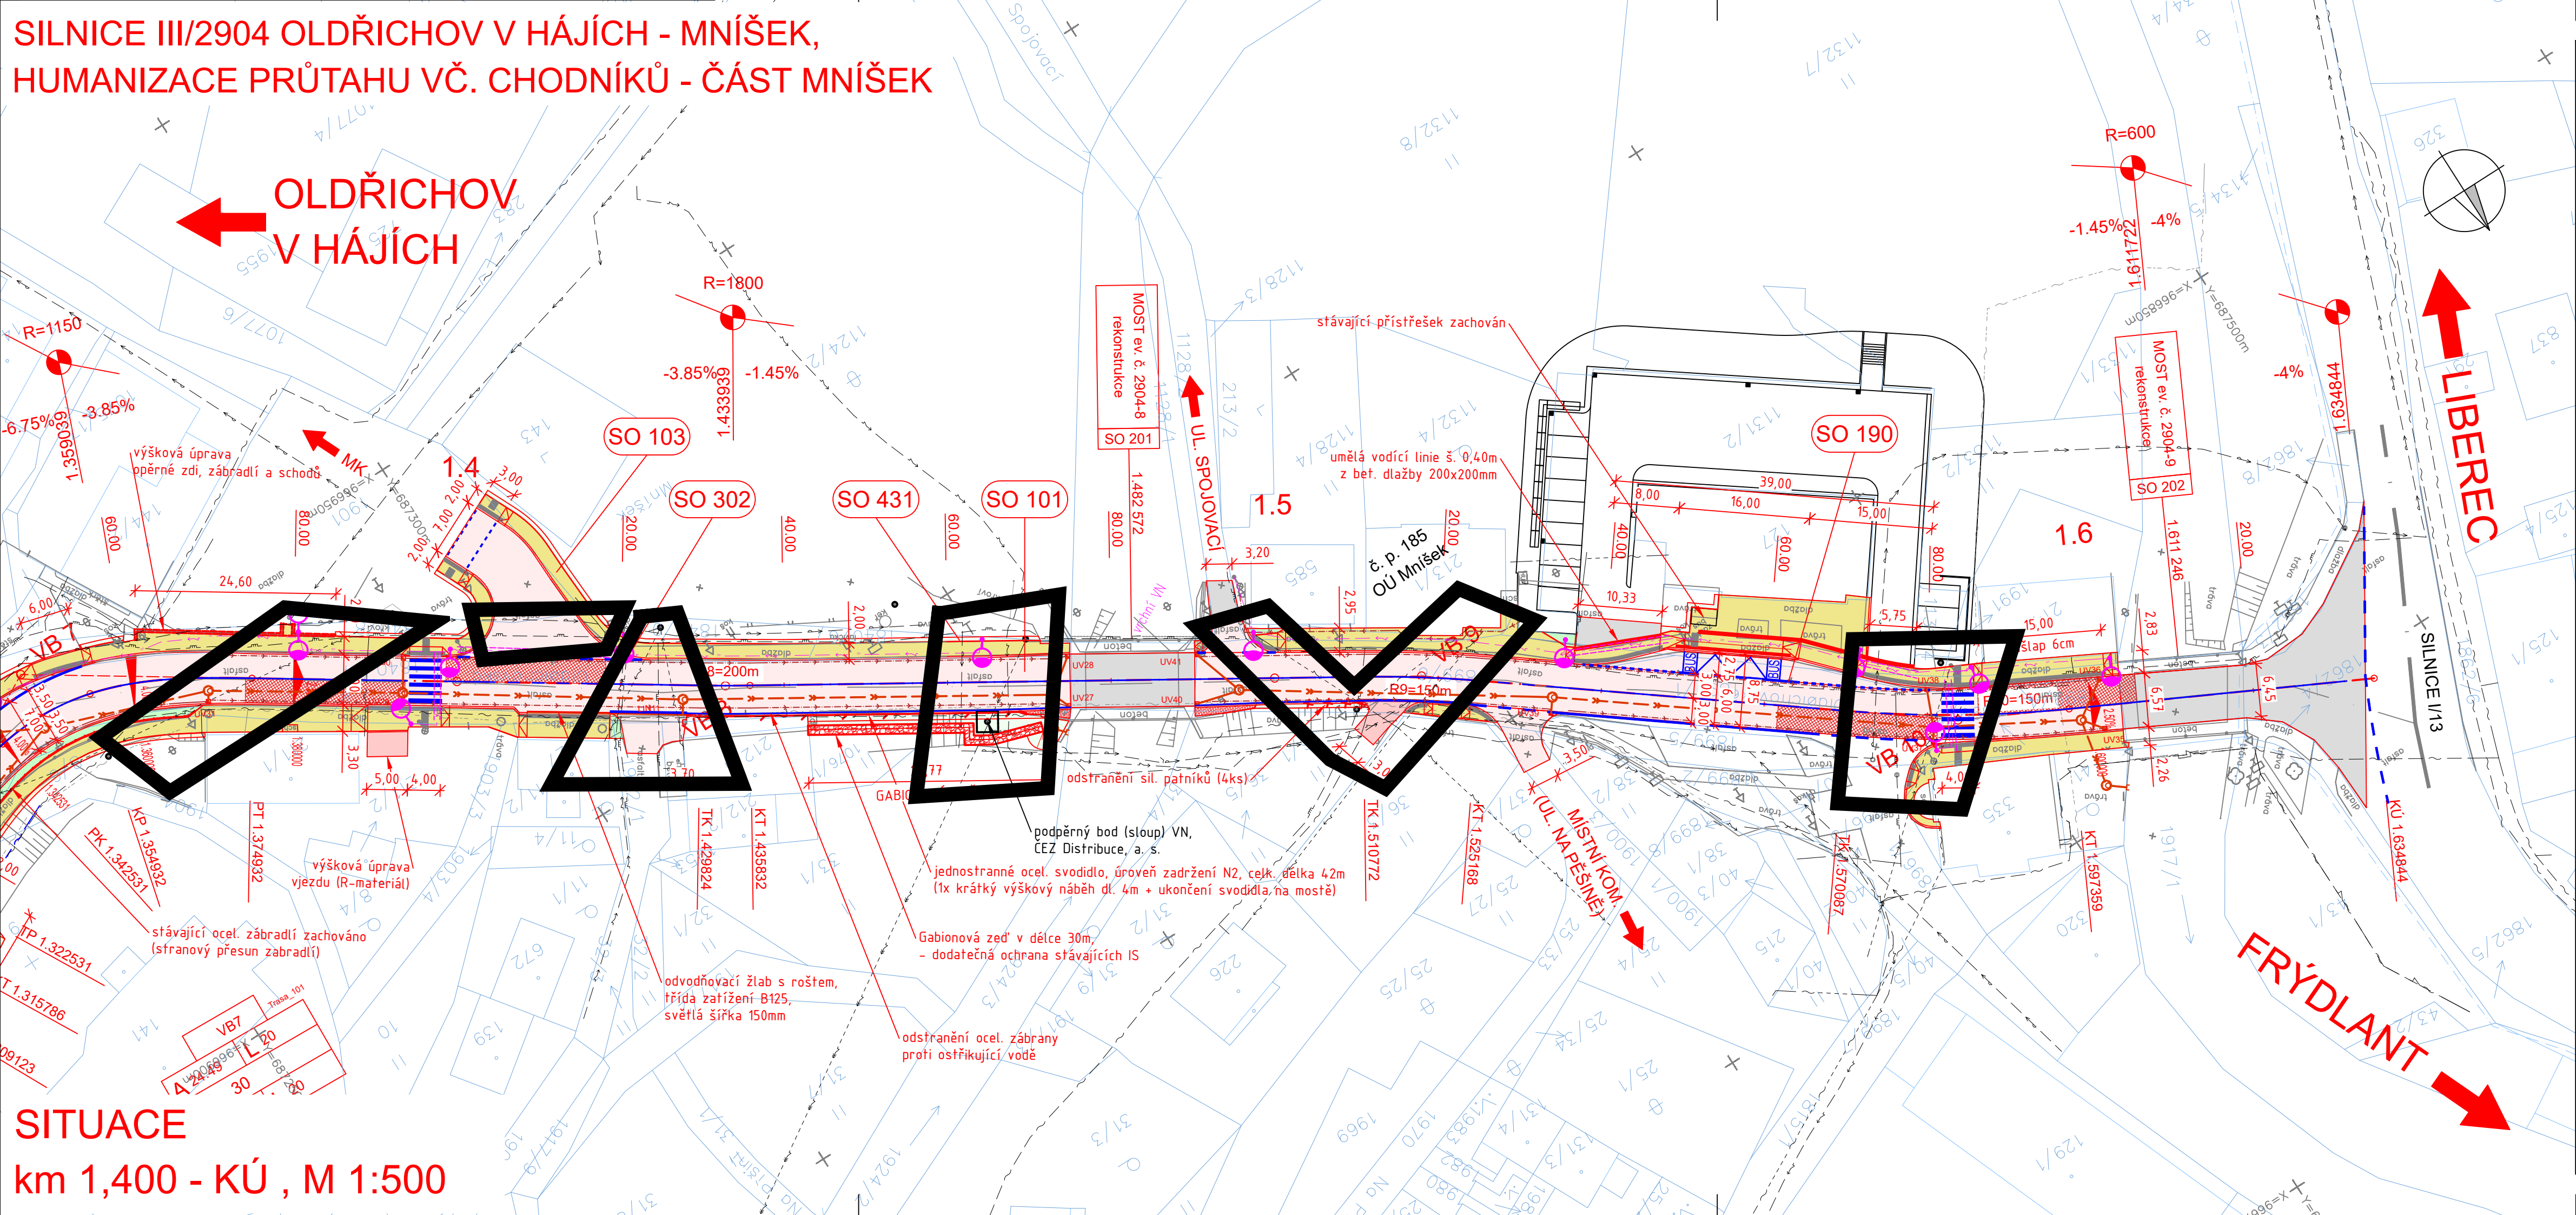

SITUACE
km 1,400 - KÚ , M 1:500

LEGENDA:

- Nové hrany
- Stávající stav, geodetické zaměření
- VDZ
- Hranice pozemků
- Související stavba
- Podélná drenáž (trativod)
- Nová konstrukce vozovky - asfaltový beton
- Červená protismyková úprava asfaltu
- Frézovaná vozovka - asfaltový beton
- R-materiál (asfaltový recykliát)
- Nový chodník - bet. dlažba
- Modernizace chodníku - bet. dlažba (změna dokončené stavby - stavební úprava)
- Hmatové prvky (varovný/signální pás)
- Svahy násypu
- Svahy výkopu
- Pojížděné plochy, rigol - kamenná dlažba
- Opěrné a zárubní zdi
- Městská zeleň, travnaté a jiné zelené plochy
- Dlažba z lomového kamene
- Kácení stromů

LEGENDA STÁVAJÍCÍCH INŽENÝRSKÝCH SÍTÍ:

- CETIN a.s. - zaměřený průběh metalického a optického kabelu, HDPE trubky nebo souběh optického a metalického kabelu
- CETIN a.s. - nadzemní síť
- CETIN a.s. - neprovozané sítě
- CETIN a.s. - síť s NN
- ČEZ Distribuce, a.s. - podzemní vedení NN do 1 kV
- ČEZ Distribuce, a.s. - nadzemní vedení NN do 1 kV
- ČEZ Distribuce, a.s. - podzemní vedení VN do 35 kV
- ČEZ Distribuce, a.s. - nadzemní vedení VN do 35 kV
- GasNet, s.r.o. - STL plynovod
- Vodovod

LEGENDA NOVÝCH INŽENÝRSKÝCH SÍTÍ:

- Dešťová kanalizace (SO 301, SO 302)
- Splšková kanalizace (SO 330)
- Vodovod (SO 340)
- Veřejné osvětlení (SO 430, SO 431)
- Optický kabel (SO 450)
- Metalický kabel (SO 451, SO 452)
- Chránička pro datovou síť (SO 453)
- Vedení místního rozhlasu (SO 470)
- STL plynovod (SO 520)

SEZNAM STAVEBNÍCH OBJEKTŮ:

SO 101 - Rekonstrukce silnice III/2904
SO 101.1 - Část: Oldřichov v Hájích
SO 101.2 - Část: Mníšek

SO 102 - Chodník - Oldřichov v Hájích
SO 103 - Chodník - Mníšek
SO 180 - DIO - Dopravné inženýrské opatření
SO 190 - Dopravní značení

SO 201 - Most ev.č. 2904-8 (Most přes potok Jeřici v Mníšku)
SO 202 - Most ev.č. 2904-9 (Most přes potok Jeřici v Mníšku)
SO 221 - Zárubní zeď v km 1,212-1,314 vlevo

SO 301 - Dešťová kanalizace - Oldřichov v Hájích
SO 302 - Dešťová kanalizace - Mníšek
SO 330 - Úprava splškové kanalizace - Mníšek
SO 340 - Přeložka vodovodu

SO 430 - Úprava veřejného osvětlení - Oldřichov v Hájích
SO 431 - Úprava veřejného osvětlení - Mníšek
SO 453 - Datová síť - Oldřichov v Hájích
SO 470 - Přeložka místního rozhlasu Oldřichov v Hájích

SO 520 - Přeložka STL plynovodu

SO 801 - Kácení - Oldřichov v Hájích
SO 802 - Kácení - Mníšek
SO 803 - Vegetační úpravy - Oldřichov v Hájích
SO 804 - Vegetační úpravy - Mníšek

OBJEKTY ZAJIŠŤOVANÉ SAMOSTATNĚ:

SO 401 - Přeložka sloupů a nadzemního elektro vedení (ČEZ Di., a.s.)
SO 450 - Přeložka optického kabelu (CETIN a.s.)
SO 451 - Přeložka metalického kabelu směr Fojtka (CETIN a.s.)
SO 452 - Přeložka metalického kabelu směr Oldřichov v Hájích (CETIN a.s.)
SO 454 - Přeložka sloupů a nadzemního vedení (CETIN a.s.)

Tyto stavební objekty jsou ve stupni DSP/PDPS zpracovávány samostatně, na základě smlouvy mezi správcem sítě (CETIN a.s., ČEZ Distribuce, a.s.) a investorem.

SO 401 - ČEZ Di., a.s. - nadzemní vedení NN - PŘELOŽKA
SO 401 - ČEZ Di., a.s. - nadzemní vedení NN - ZRUŠENO
SO 454 - CETIN a.s. - nadzemní síť - PŘELOŽKA
SO 454 - CETIN a.s. - nadzemní síť - ZRUŠENO

Upozornění!
Zákresy podzemních zařízení (sítí) neslouží jako vytyčovací výkres.
Před zahájením stavebních prací je nutno zajistit jejich vytvoření dle platných předpisů.
Poznámka: Ne všechny sítě jsou v prostoru stavby!

Souřadnicový systém: JTSK
Výškový systém: Bpv

Investor:

Krajská správa silnic Libereckého kraje
České mládeže 632/32, 460 06 Liberec 6

Obec Oldřichov v Hájích
Oldřichov v Hájích 151, 463 31 Chrastava

Obec Mníšek
Oldřichovská 185 Mníšek, 463 31 Chrastava

OBJEDNATEL: Obec Oldřichov v Hájích Oldřichovská 151 463 31 Chrastava	NÁZEV AKCE: Silnice III/2904 Oldřichov v Hájích - Mníšek, humanizace průtahu vč. chodníků - část Mníšek			
	ČÁST: C. SITUAČNÍ VÝKRESY			
Obec Mníšek Oldřichovská 185 Mníšek 463 31 Chrastava	PŘÍLOHA: KOORDINAČNÍ SITUAČNÍ VÝKRES, Km 1,400 - 1,635			
	ZHOTOVITEL: Ing. Tomáš Škoda			
M - PROJEKCE s.r.o. Resslova 958/13 500 02 Hradec Králové www.m-projekce.cz	ZODP. PROJEKTANT: Ing. Tomáš Škoda			
	KONTROLA: David Senohrábek, DIS.			
MĚŘÍTKO: 1:500		Č. ZAKÁZKY: 22-093-02 23-001-02	STUPEŇ: PDPS	DATUM: 6/2023
		ČÁST: C	PŘÍLOHA: 3.3	PARÉ: