

# MAGISTRÁT MĚSTA LIBEREC

## Odbor dopravy

Náměstí Dr. E. Beneše 1, 460 59 Liberec 1

Čj.: MML118942/18-OD/Fri  
CJ MML 123111/18  
VYŘIZUJE: Jana Fričová  
TEL.: 485 243 859

V Liberci dne 31.05.2018

## VEŘEJNÁ VYHLÁŠKA

### Návrh úpravy silničního provozu

Magistrát města Liberec, odbor dopravy, podle ustanovení § 124, odst. 6 zákona č. 361/2000 Sb., o provozu na pozemních komunikacích a o změnách některých zákonů (zákon o silničním provozu), ve znění pozdějších předpisů (dále jen „zákon o silničním provozu“), příslušný správní úřad na úseku silnic II. a III. třídy, místních komunikací a veřejně přístupných účelových komunikací v obvodu rozšířené působnosti statutárního města Liberec v souladu s § 172, odst. 1 zákona č. 500/2004 Sb., správní řád, ve znění pozdějších předpisů (dále jen „správní řád“),

#### **zveřejňuje návrh stanovení místní úpravy provozu,**

dle § 77, odst. 1, písm. c), odst. 5 zákona o silničním provozu, která spočívá v umístění dopravního značení v rámci zahájení provozu **autobusové zastávky na silnici ev.č. III/2905 (Na Pilách)** v Oldřichově v Hájích – *dle situace dopravního značení.*

V souladu s § 172, odst. 4 a 5 správního řádu **vyzýváme** oprávněné osoby k podání připomínky nebo námítky k tomuto návrhu opatření, v termínu do **30 dnů ode dne zveřejnění.**

#### **Odůvodnění:**


Magistrát města Liberec, odbor dopravy, oddělení silniční a dopravní, předkládá v souladu s § 172, odst. 1 správní řád návrh úpravy silničního provozu k umístění výše uvedeného dopravního značení.

Vlastníci nemovitostí, jejichž práva, povinnosti nebo zájmy související s výkonem vlastnického práva mohou být opatřením obecné povahy přímo dotčeny, mohou podat *písemné odůvodněné námítky*, ostatní osoby, jejichž práva, povinnosti nebo zájmy mohou být dotčeny, mohou uplatnit *písemné připomínky* v termínu do 30 dnů ode dne zveřejnění.

**Návrh úpravy silničního provozu je vyvěšen na dobu 15 dnů.**

**Ing. Pavel Rychetský**  
vedoucí odboru dopravy

# DIO Oldřichov v Hájích, Na Pilách nástupiště a otočka autobusové zastávky

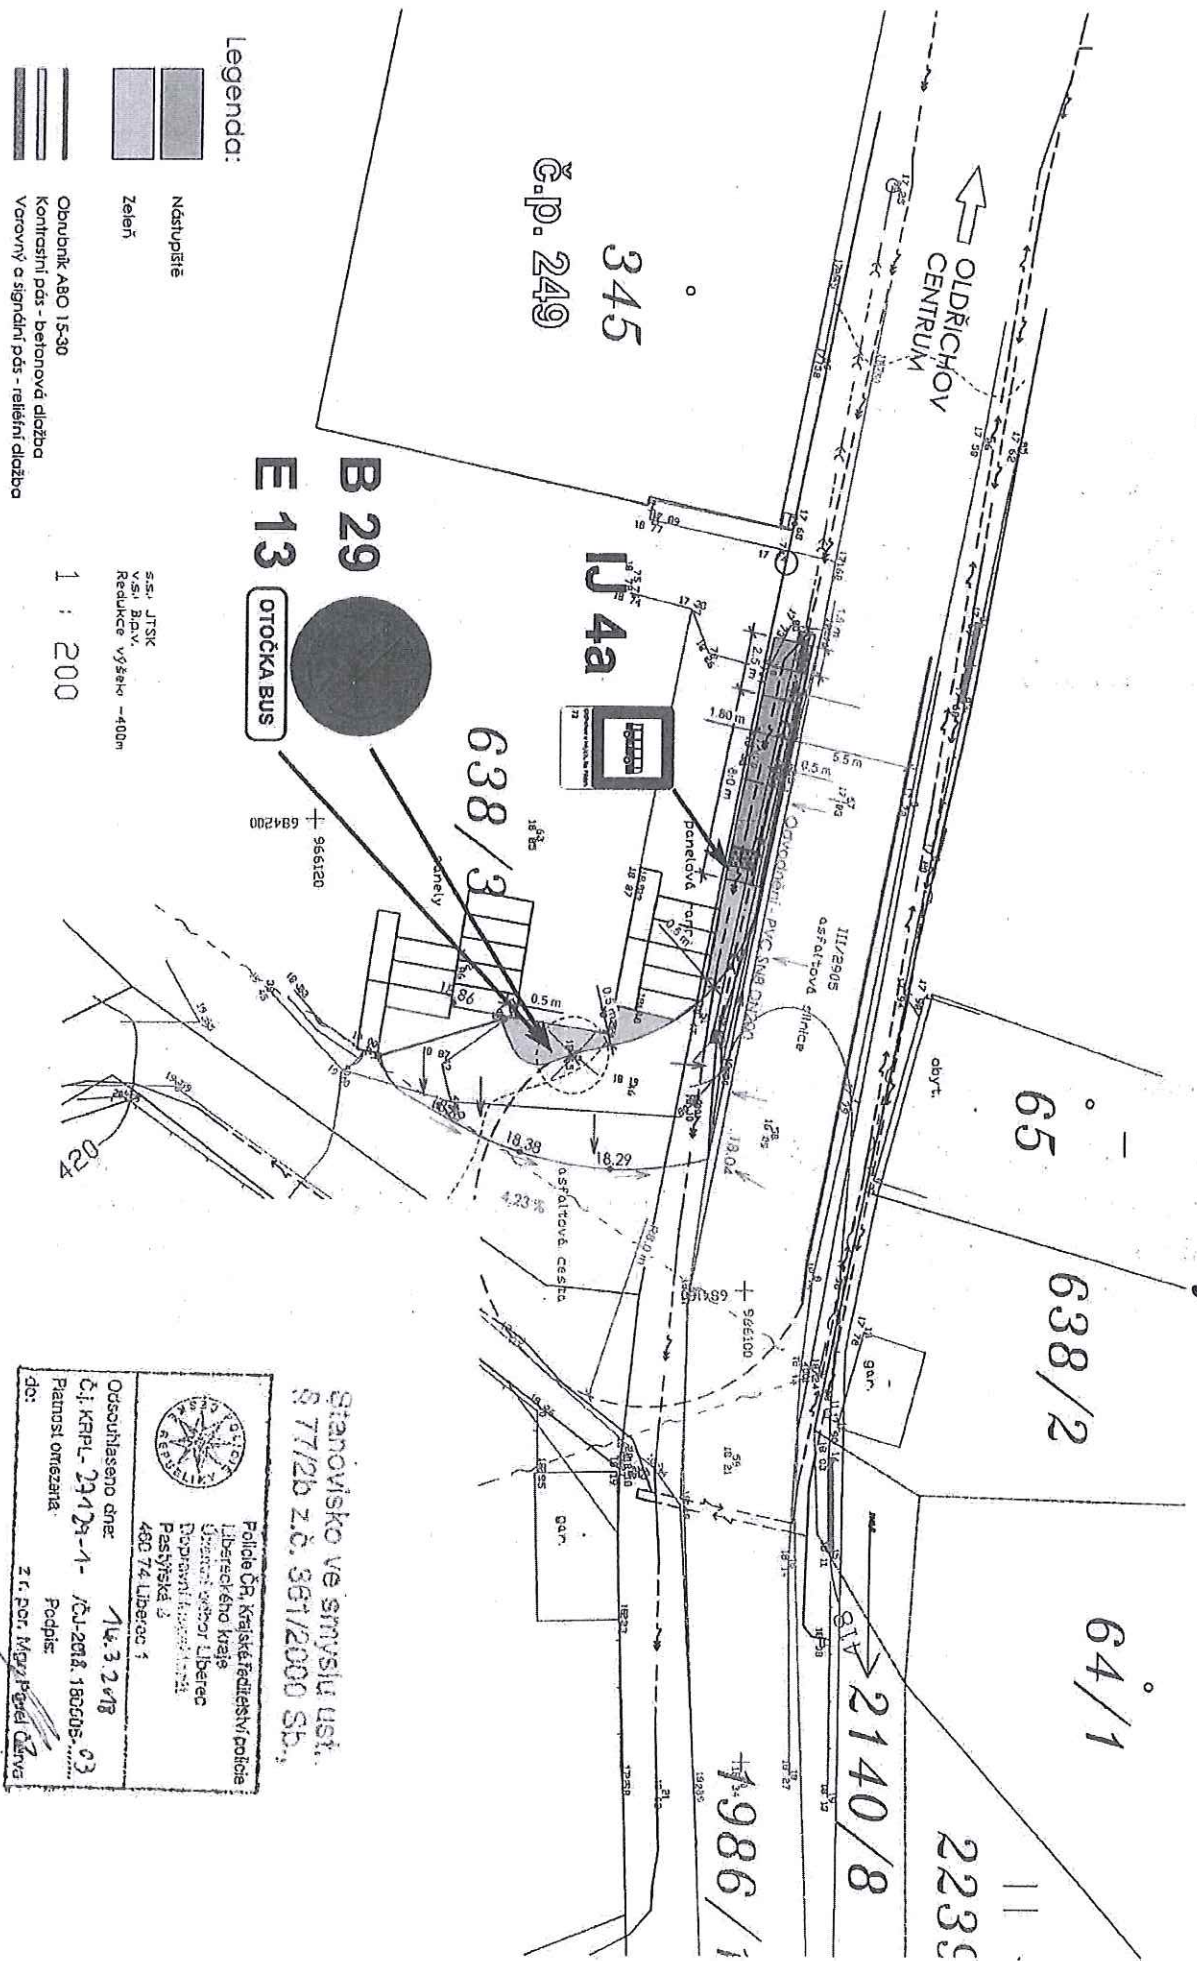

Legenda:

-  Nástupiště
-  Zelení
-  Obrubník A80 15-30
-  Kompozitní pás - betonová dležba
-  Vzorový a signální pás - reliéfní dležba

s.s. JTSK  
V.S. B.A.V.  
Redukce výšky -400m

1 : 200

Stanovisko ve smyslu ust.  
§ 77/2b z.č. 361/2000 Sb.,



Police ČR, Krajské ředitelství policie  
Libereckého kraje  
Územní odbor Liberec  
Dopravní inspektorát  
Patišvická 2  
480 74 Liberec 4

Odsouhlaseno směr: 14. 3. 2018  
Č.j. KRPL-24178-1- /ŘU-2018.180205-03  
Plánost omezena: Podpis: Z. Por. Magy Páral Čmra