



VÝPIS TRUB, TVAROVEK A ARMATUR

IO 01: Vodovodní řad „A 3.2“

TROUBY PE100					
TROUBY HDPE, PE100, RC ^{PLUS} , D90, PN 10 (SDR 17)		m	169		
TROUBY HDPE, PE100, RC ^{PLUS} , D50, PN 10 (SDR 17)			1		
TROUBY HDPE, PE100, RC ^{PLUS} , D32, PN 10 (SDR 17)			3		
TVAROVKY	TVÁRNÁ LITINA	DVOUPŘÍRUB. KUS FF 80 – SEK 1000, PN16, obj.č. 8500	1		
		PATNÍ KOLENO 80/80,PN16, obj.č. 7949	1		
		T- KUS PŘÍRUBOVÝ DN 80/80	1		
		ZRUŠENO	0		
	HDPE	ELEKTROSPOJKA PE 100, PN16, d90	25		
		OBLOUK 45° d90/PN 16, PE 100	2		
		OBLOUK 11° d90/PN 16, PE 100	2		
		LEMOVÝ NÁKRUŽEK d90/ PN 16, PE 100	3		
		ZÁSLEPKA d90/PN 16, PE 100	1		
		T-KUS 90/90/90	1		
		REDUKCE d50/32	1		
		ARMATURY	PŘÍRUBOVÉ ŠOUPÁTKO, DN 80, PN 16 TYP HAWLE, č. 4000E2	ks	2
			ŠOUPÁTKO Š 80/PN10 č.4090 TYP HAWLE		1
			NAVRTACÍ ODBOČKOVÝ VENTIL DAV-KIT d90/32 S OBJÍMKOU, ZEMNÍ SOUPRAVOU A HRNCEM		4
PŘÍSLUŠENSTVÍ	HYDRANT PODZEMNÍ DN 80, PN 16, H =1,5 m PLNOPRŮTOKOVÝ		1		
	ZEMNÍ SOUPRAVA 9500 E2 DN 80		3		
	BETONOVÝ KOTEVNÍ BLOK 0,3 x 0,4 x 0,5 m – C15		5		
	ULIČNÍ POKLOP ŠOUPÁTKOVÝ TELESKOPICKÝ, obj.č.2050		3		
	PODKLADOVÁ DESKA POD POKLOP		3		
	ULIČNÍ POKLOP HYDRANTOVÝ		1		
	ORIENTAČNÍ SLOUPKY S TABULKOU		6		
	ORIENTAČNÍ TABULKY		2		
	VÝSTRAŽNÁ FOLIE S NÁPÍSEM „VODA“	m	169		
	VYHLEDÁVACÍ VODIČ CY O PRŮŘEZU 6 mm2		169		

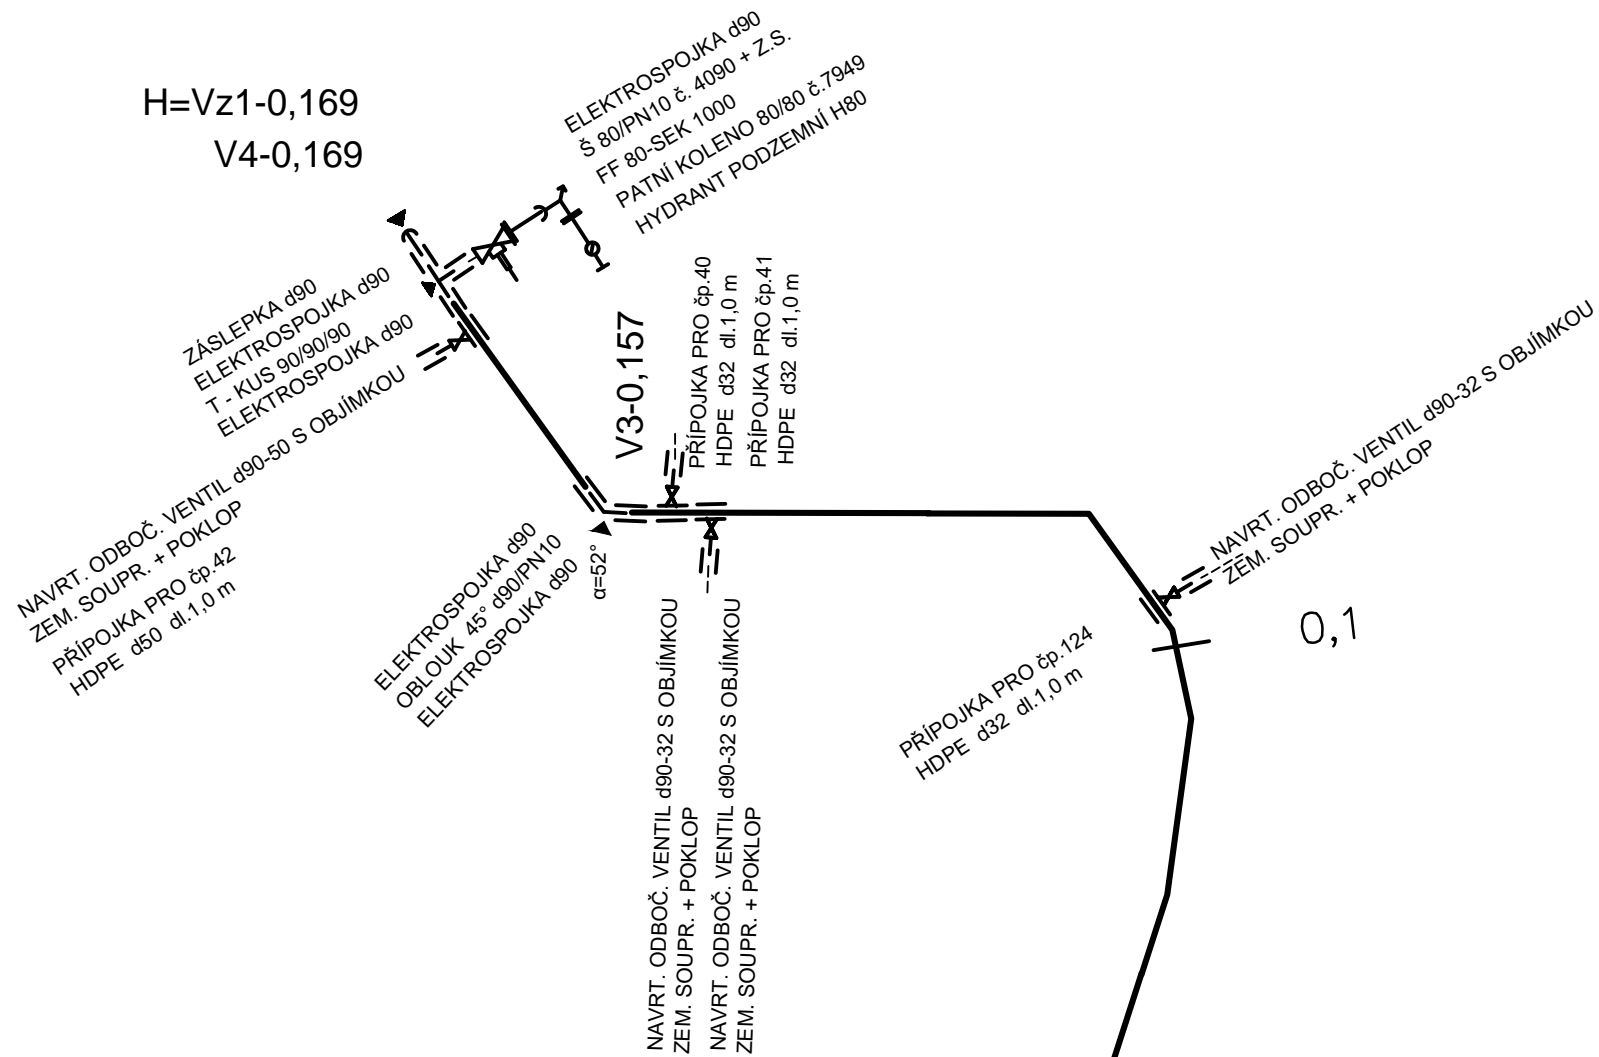

IO 01 : ŘAD "A3.2" - HDPE DN 80, PN 10, PE 100, DL. 169 m

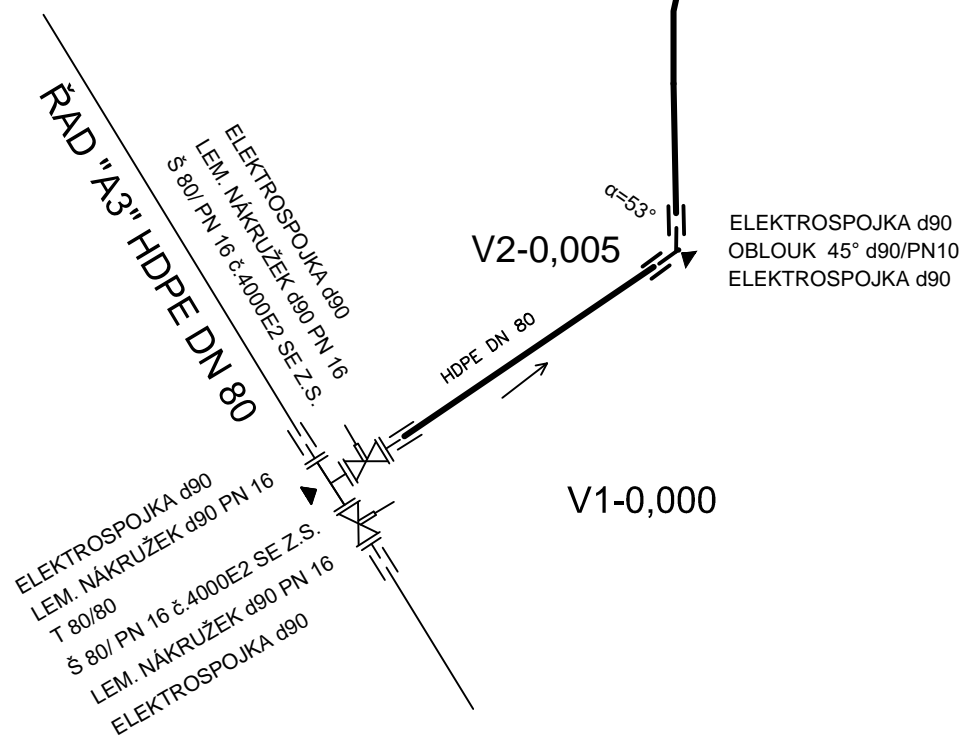

D.1.1

Vypracoval: ING. JAHODA	Zodp.projektant: ING. JAHODA		
Kreslil:	Ved.projektant:		
Datum: LEDEN 2017	Ved.útváru:		
VODOVOD OLDŘICHOV V HÁJÍCH, VIII.STAVBA LOKALITA Č.1–VODOVODNÍ ŘAD "A 3.2"		Měřítko:	Stupeň:
		N	DSP, DPS
KLADĚČSKÉ SCHÉMA		Číslo zakázky:	Číslo soupravy:
Okres: LIBEREC	Investor:		
Kraj: LIBERECKÝ	OBEC OLDŘICHOV v HÁJÍCH		