


# IO 04 : ŘAD "B4" - HDPE DN 50, PN 10, PE 100, DL. 65 m

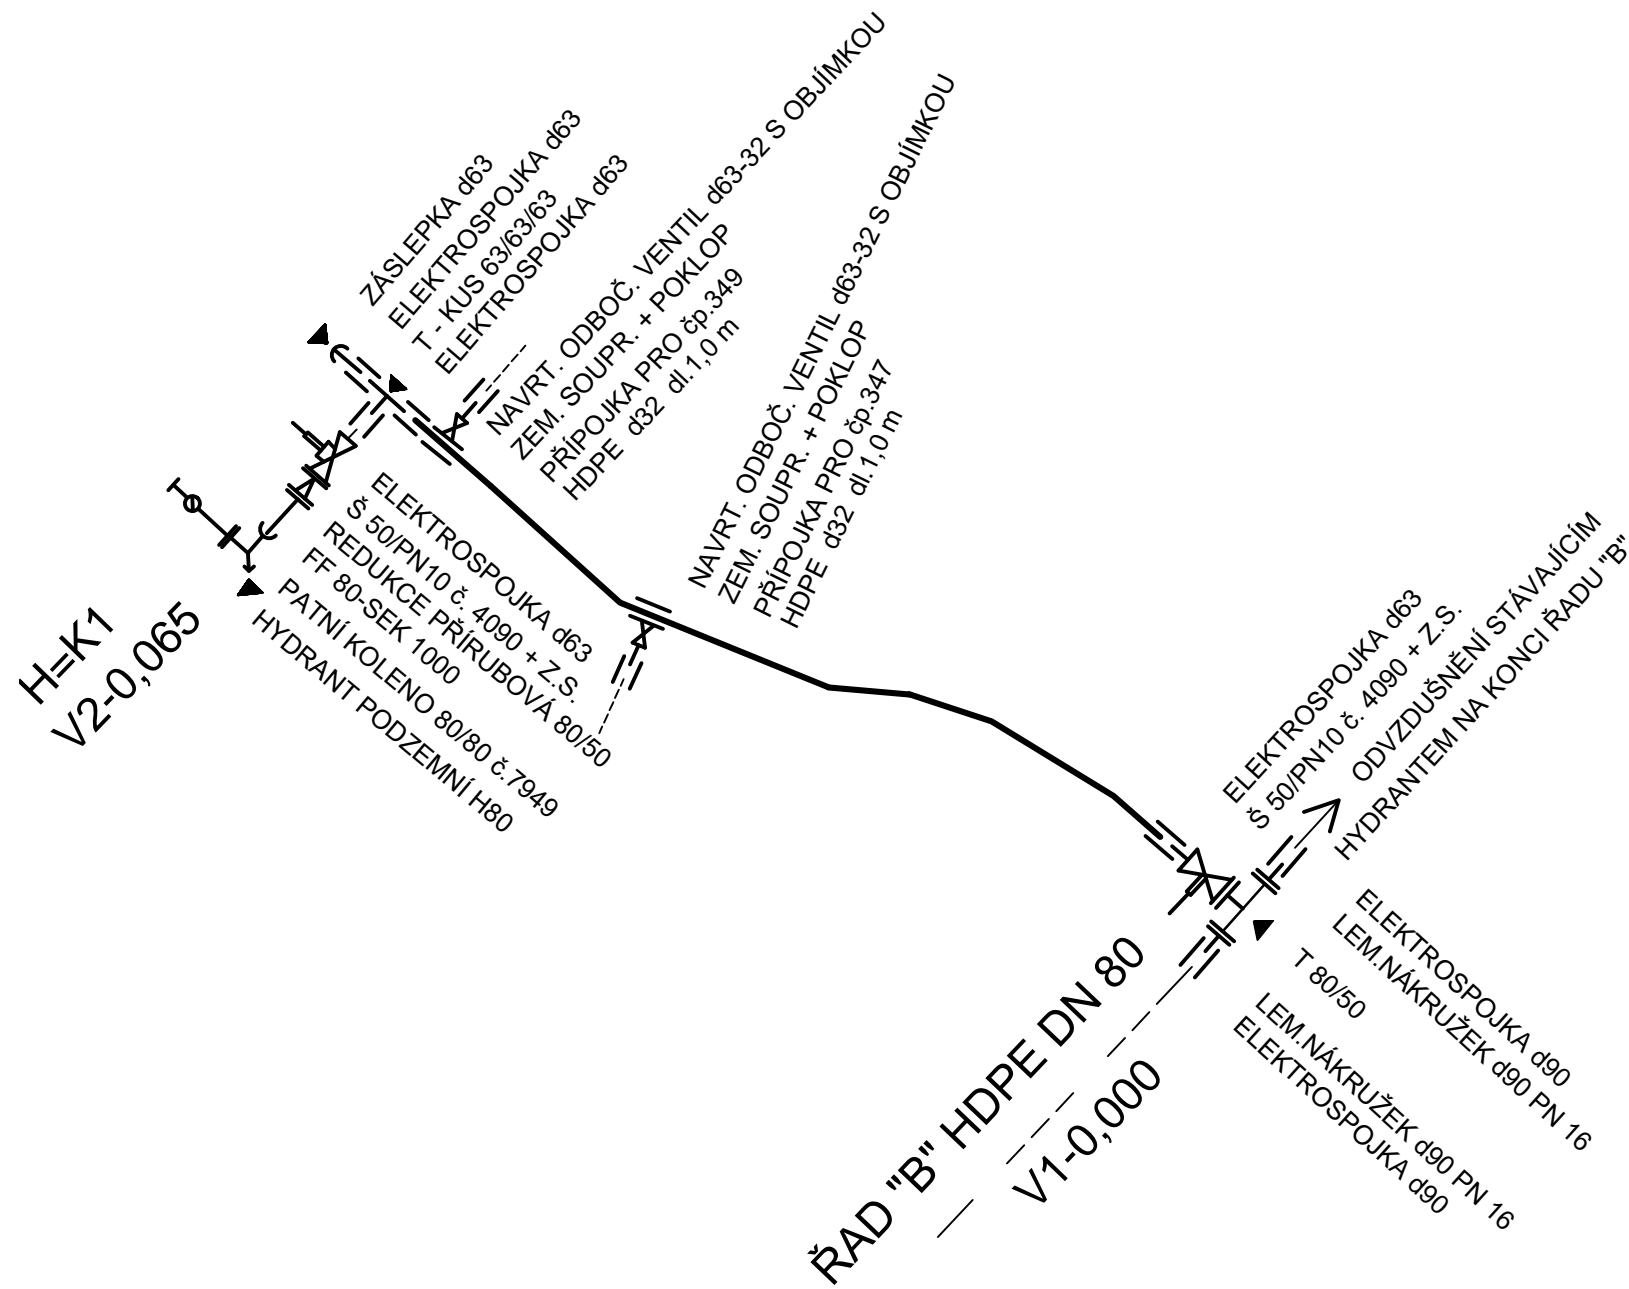

## VÝKAZ TRUB, TVAROVEK A ARMATUR

### IO 04: Vodovodní řad „B4“

TROUBY ŘAD	TROUBY HDPE, PE100, RC <sup>PLUS</sup> , D50, PN 10 (SDR 17)	m	65	
	TROUBY HDPE, PE100, RC <sup>PLUS</sup> , D25, PN 10 (SDR 17)		2	
CHRÁNIČKA	NEOBSAZENO		-	
TVAROVKY	TVÁRNÁ LITINA	ks	1	
			PŘÍRUBOVÁ REDUKCE 80/50	1
			FF 80- SEK.1000	1
			PATNÍ KOLENO 80/80 Č.7949	1
			ELEKTROSPOJKA PE 100, PN16, d90	2
			ELEKTROSPOJKA PE 100, PN16, d63	9
	HDPE		T-KUS 63/63/63	1
			ZÁSLEPKA d63	1
			LEMOVÝ NÁKRUŽEK d90/ PN 16, PE 100	2
			NEOBSAZENO	-
			ŠOUPĚ PŘÍRUBOVÉ VEVAŘOVACÍ Š50/PN10 Č.4090E2+ ZEMNÍ SOUPRAVA+ HRNEC	2
			HYDRANT PODZEMNÍ DN 80, PN 16, H= 1,5 m, PLNOPRŮTOKOVÝ	1
ARMATURY	NAVRTACÍ ODBOČKOVÝ VENTIL DAV-KIT D63/32 S OBJÍMKOU, ZEMNÍ SOUPRAVOU A HRNCEM	2		
	BETONOVÝ KOTEVNÍ BLOK 0,3 x 0,4 x 0,5 m – C15	4		
PŘÍSLUŠENSTVÍ	ORIENTAČNÍ SLOUPKY S TABULKOU	2		
	ORIENTAČNÍ TABULKY	2		
	VÝSTRAŽNÁ FOLIE S NÁPISEM „VODA“	m	65	
	VYHLEDÁVACÍ VODIČ CY O MIN. PRŮŘEZU 6 mm <sup>2</sup>	m	65	

## D.4.1

Vypracoval: ING. JAHODA	Zodp.projektant: ING. JAHODA		
Kreslil:	Ved.projektant:		
Datum: LEDEN 2017	Ved.útvary:		
VODOVOD OLDŘICHOV V HÁJÍCH, VIII.STAVBA LOKALITA Č.4, VODOVODNÍ ŘAD "B4"		Měřítko: N	Stupeň: DSP, DPS
<b>KLADĚČSKÉ SCHÉMA</b>		Číslo zakázky:	Číslo soupravy:
Okres: LIBEREC	Investor:		
Kraj: LIBERECKÝ	OBEC OLDŘICHOV v HÁJÍCH		