


NÁVRH DOPRAVNĚ INŽENÝRSKÉHO OPATŘENÍ

VODOVODNÍ PŘÍPOJKA PRO RD č.p. 201 V OLDŘICHOVĚ V HÁJÍCH

částečná uzavírka sil. III/2904 a zábor chodníku při sil. III/2904 pčk. 2150/1 při protlaku komunikace, v termínu od 23.4. 2019 až 30.4. 2019 za využití modifikovaného dopravního schéma B/3 dle TP 66.

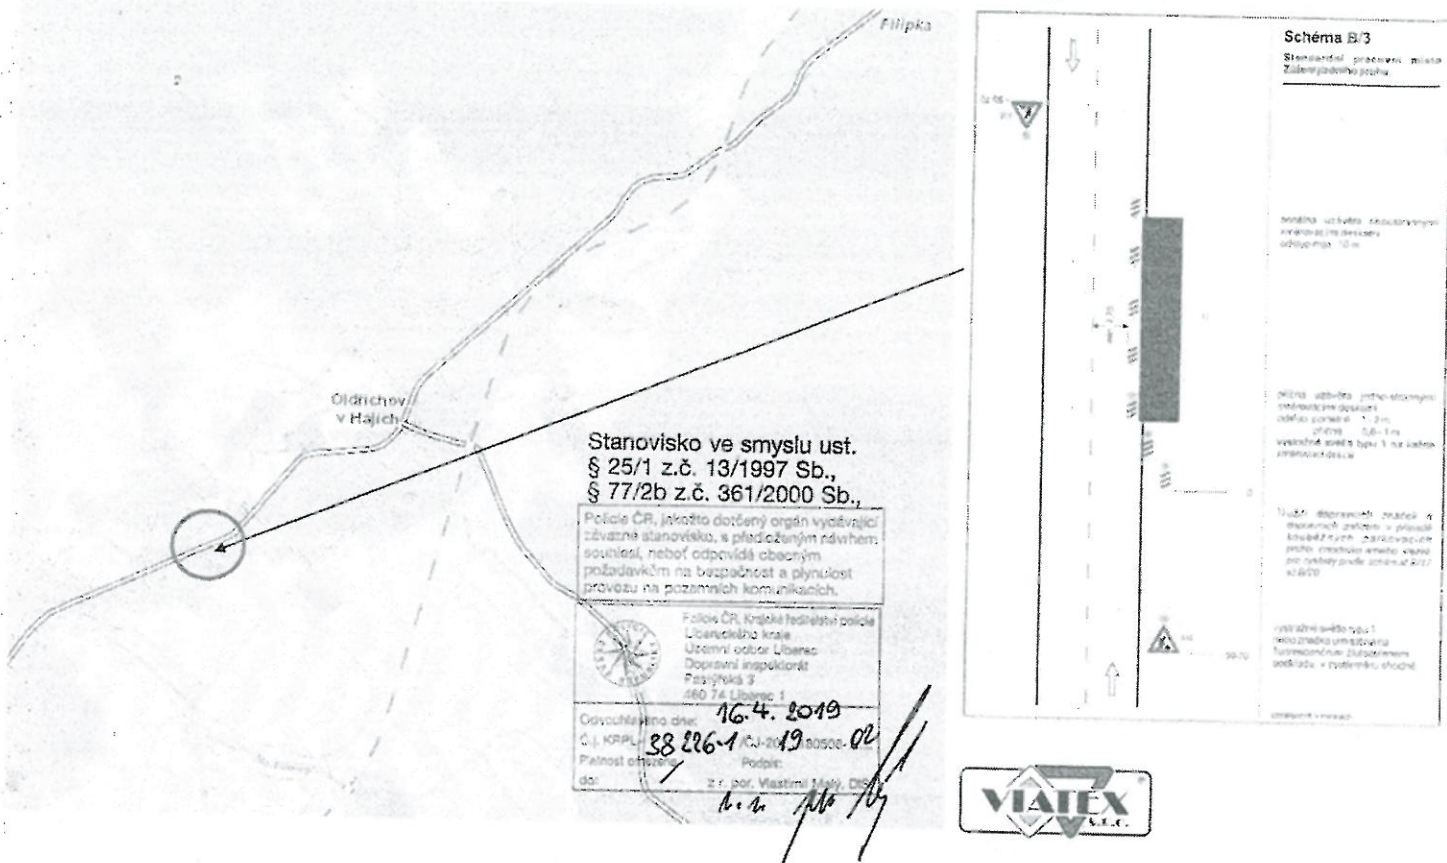

částečná uzavírka sil. III/2904 a zábor chodníku při sil. III/2904 pčk. 2150/1 – protlak komunikace

