


**NÁVRH DOPRAVNĚ INŽENÝRSKÉHO OPATŘENÍ**  
 III/2904 Oldřichov v Hájích - humanizace průtahu,  
 za úplné uzavírky sil. III/2904 pro vozidla nad  
 3,5 t mimo zásobování,  
 a za částečné uzavírky  
 posuvného pracovního  
 místa po úsecích max.  
 50m, dle schéma B/5.2  
 a v nepřehledných  
 úsecích B/6, dle TP66, III.

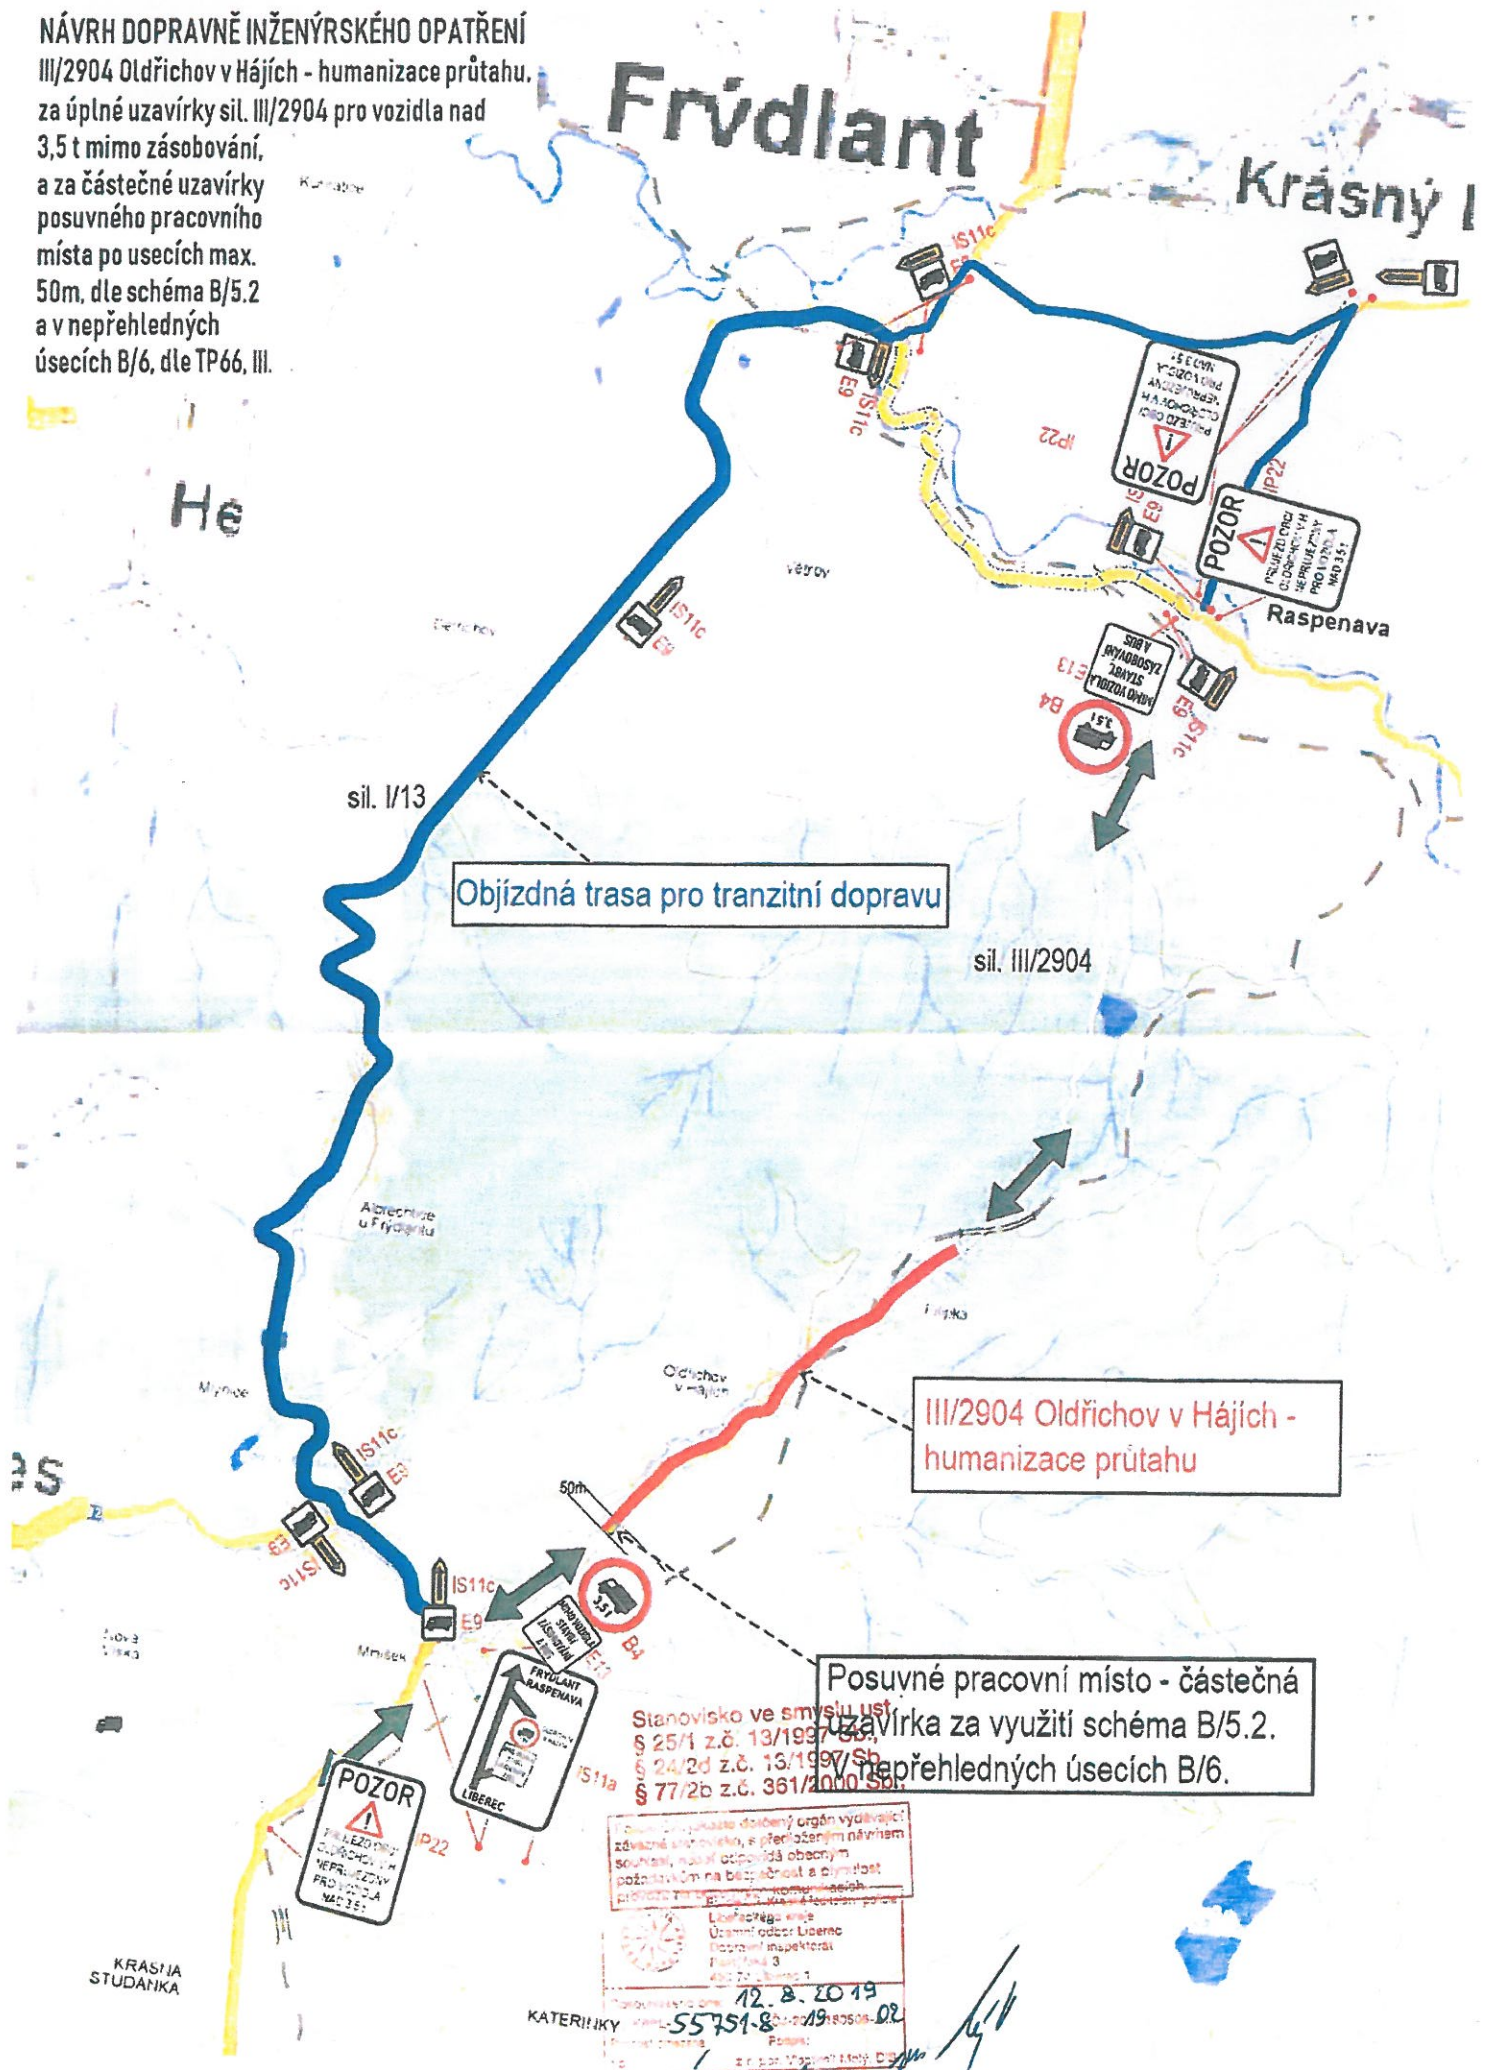

Objízdná trasa pro tranzitní dopravu

III/2904 Oldřichov v Hájích -  
 humanizace průtahu

Posuvné pracovní místo - částečná  
 uzavírka za využití schéma B/5.2.  
 v nepřehledných úsecích B/6.

Stanovisko ve smyslu ust.  
 § 25/1 z.č. 13/1997 Sb.,  
 § 24/2d z.č. 13/1997 Sb.,  
 § 77/2b z.č. 361/2000 Sb.

Liberecký úřad  
 Územní odbor Liberec  
 (provozní inspekce)  
 I. úřad 3  
 460 74, Liberec 1

12. 8. 2019  
 55751-8  
 KATERINKY