


IO 10: VODOVODNÍ ŘAD "A4" HDPE DN 50(d63) DL.47 M

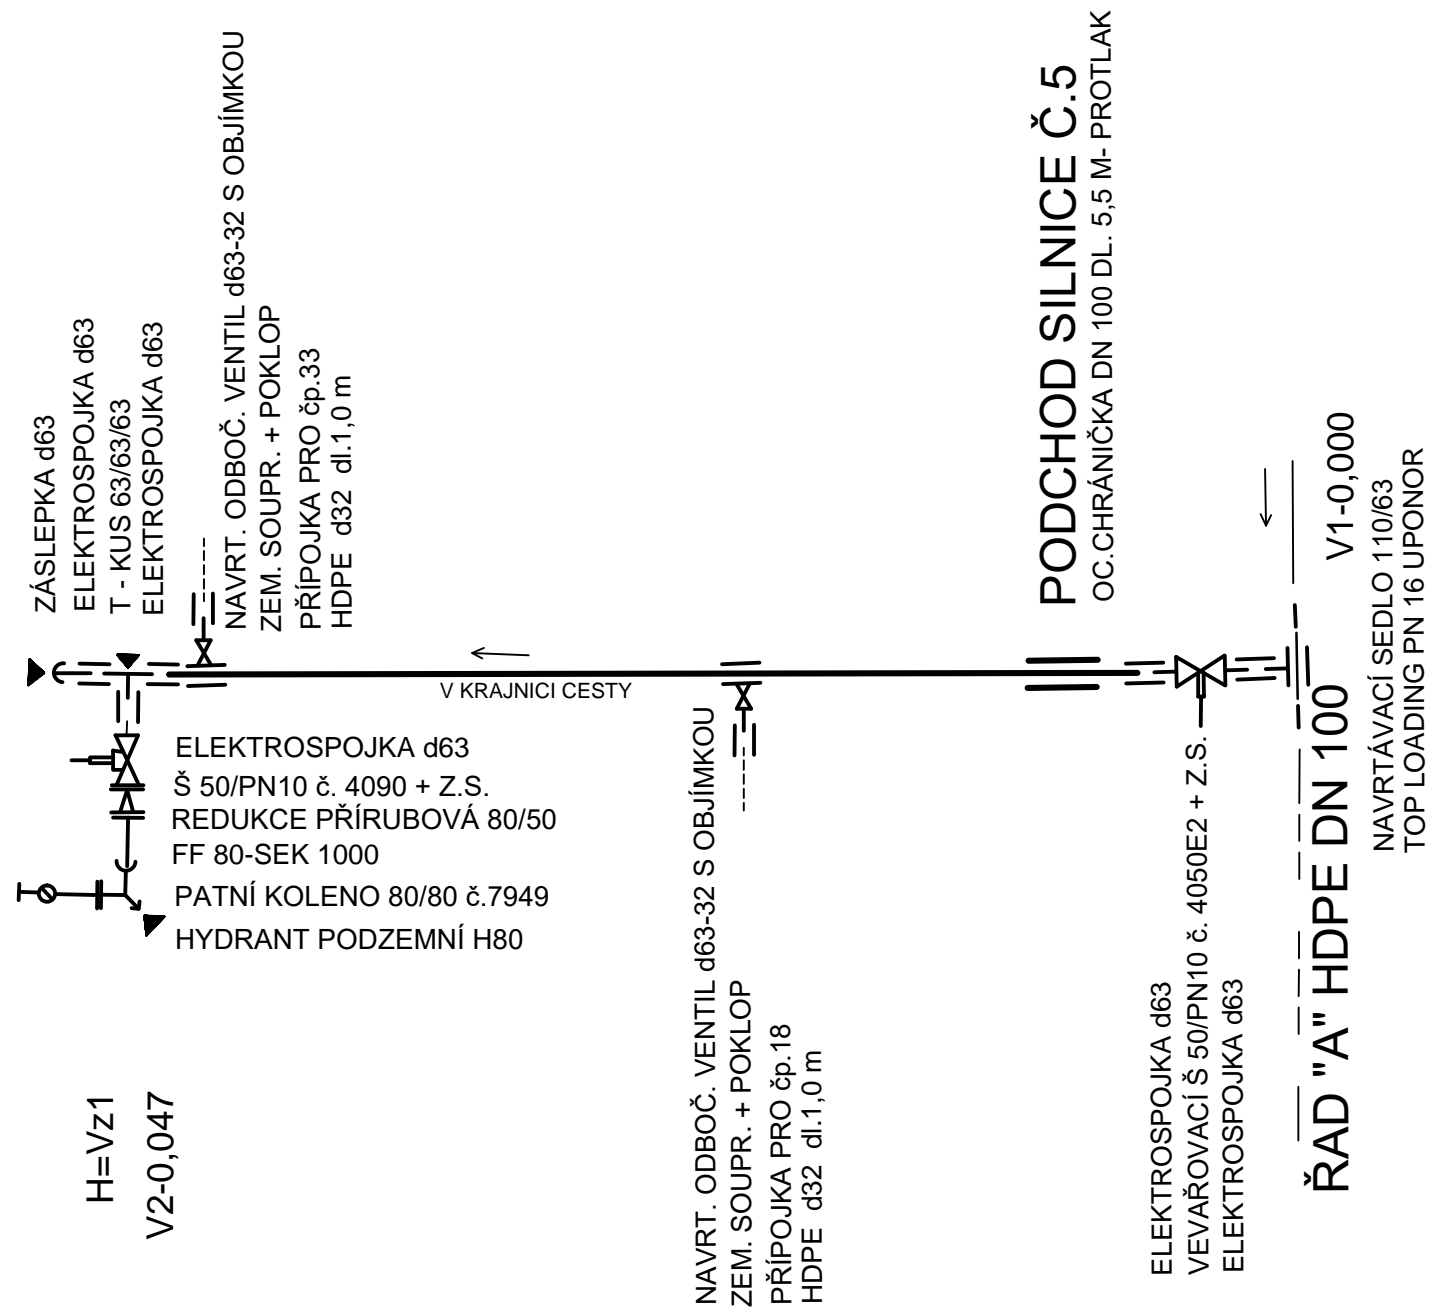

VÝPIS TRUB, TVAROVEK A ARMATUR

IO 10: Vodovodní řad „A4“

TROUBY PE100	TROUBY HDPE, PE100, RC PLUS, D63, PN 10 (SDR 17)	m	47
	TROUBY HDPE, PE100, RC PLUS, D32, PN 10 (SDR 17)	m	2
CHRÁNIČKY	OCEL DN 100 (108 x 4 mm) ASFALTOVANÁ	m	5,5
TVAROVKY	TVÁRNÁ LITINA	DVOUPŘÍRUB. KUS FF 80 – SEK 1000, PN16, obj.č. 8500	1
		PATNÍ KOLENO 80/80,PN16, obj.č. 7949	1
		REDUKCE PŘÍRUBOVÁ 80/50	1
	HDPE	ELEKTROSPOJKA PE 100, PN16, d63	10
		ELEKTROSPOJKA PE 100, PN16, d32	2
		ZÁSLEPKA d63/PN 16, PE 100	1
		T-KUS 63/63/63	1
ARMATURY	VEVAŘOVACÍ ŠOUPÁTKO DN 50, PN 10, TYP HAWLE, č. 4050E2	1	
	ŠOUPÁTKO Š 50/PN10 č.4090 TYP HAWLE	1	
	NAVRTACÍ ODBOČKOVÝ VENTIL DAV-KIT d63/32 S OBJÍMKOU, ZEMNÍ SOUPRAVOU A HRNCEM	ks	2
	HYDRANT PODZEMNÍ DN 80, PN 16, H =1,5 m PLNOPRŮTOKOVÝ	1	
	ZEMNÍ SOUPRAVA 9500 E2 DN 50	2	
PŘÍSLUŠENSTVÍ	BETONOVÝ KOTEVNÍ BLOK 0,3 x 0,4 x 0,5 m – C15	3	
	ULIČNÍ POKLOP ŠOUPÁTKOVÝ TELESKOPICKÝ, obj.č.2050	2	
	PODKLADOVÁ DESKA POD POKLOP	2	
	ULIČNÍ POKLOP HYDRANTOVÝ	1	
	ORIENTAČNÍ SLOUPKY S TABULKOU	2	
	ORIENTAČNÍ TABULKY	3	
	VÝSTRAŽNÁ FOLIE S NÁPÍSEM „VODA“	m	47
	VYHLEDÁVACÍ VODIČ CY O PRŮŘEZU 6 mm ²	m	47

D.10.1

Vypracoval: ING. JAHODA	Zodp.projektant: ING. JAHODA		
Kreslil:	Ved.projektant:		
Datum: LEDEN 2017	Ved.útvary:		
VODOVOD OLDŘICHOV V HÁJÍCH, VIII.STAVBA LOKALITA Č.10–VODOVODNÍ ŘAD "A4"		Měřítko:	Stupeň:
		N	DSP, DPS
KLADĚČSKÉ SCHÉMA		Číslo zakázky:	Číslo soupravy:
Okres: LIBEREC	Investor:		
Kraj: LIBERECKÝ	OBEC OLDŘICHOV v HÁJÍCH		