


IO 11: VODOVODNÍ ŘAD "B5" HDPE DN 50 DL.127,0 M

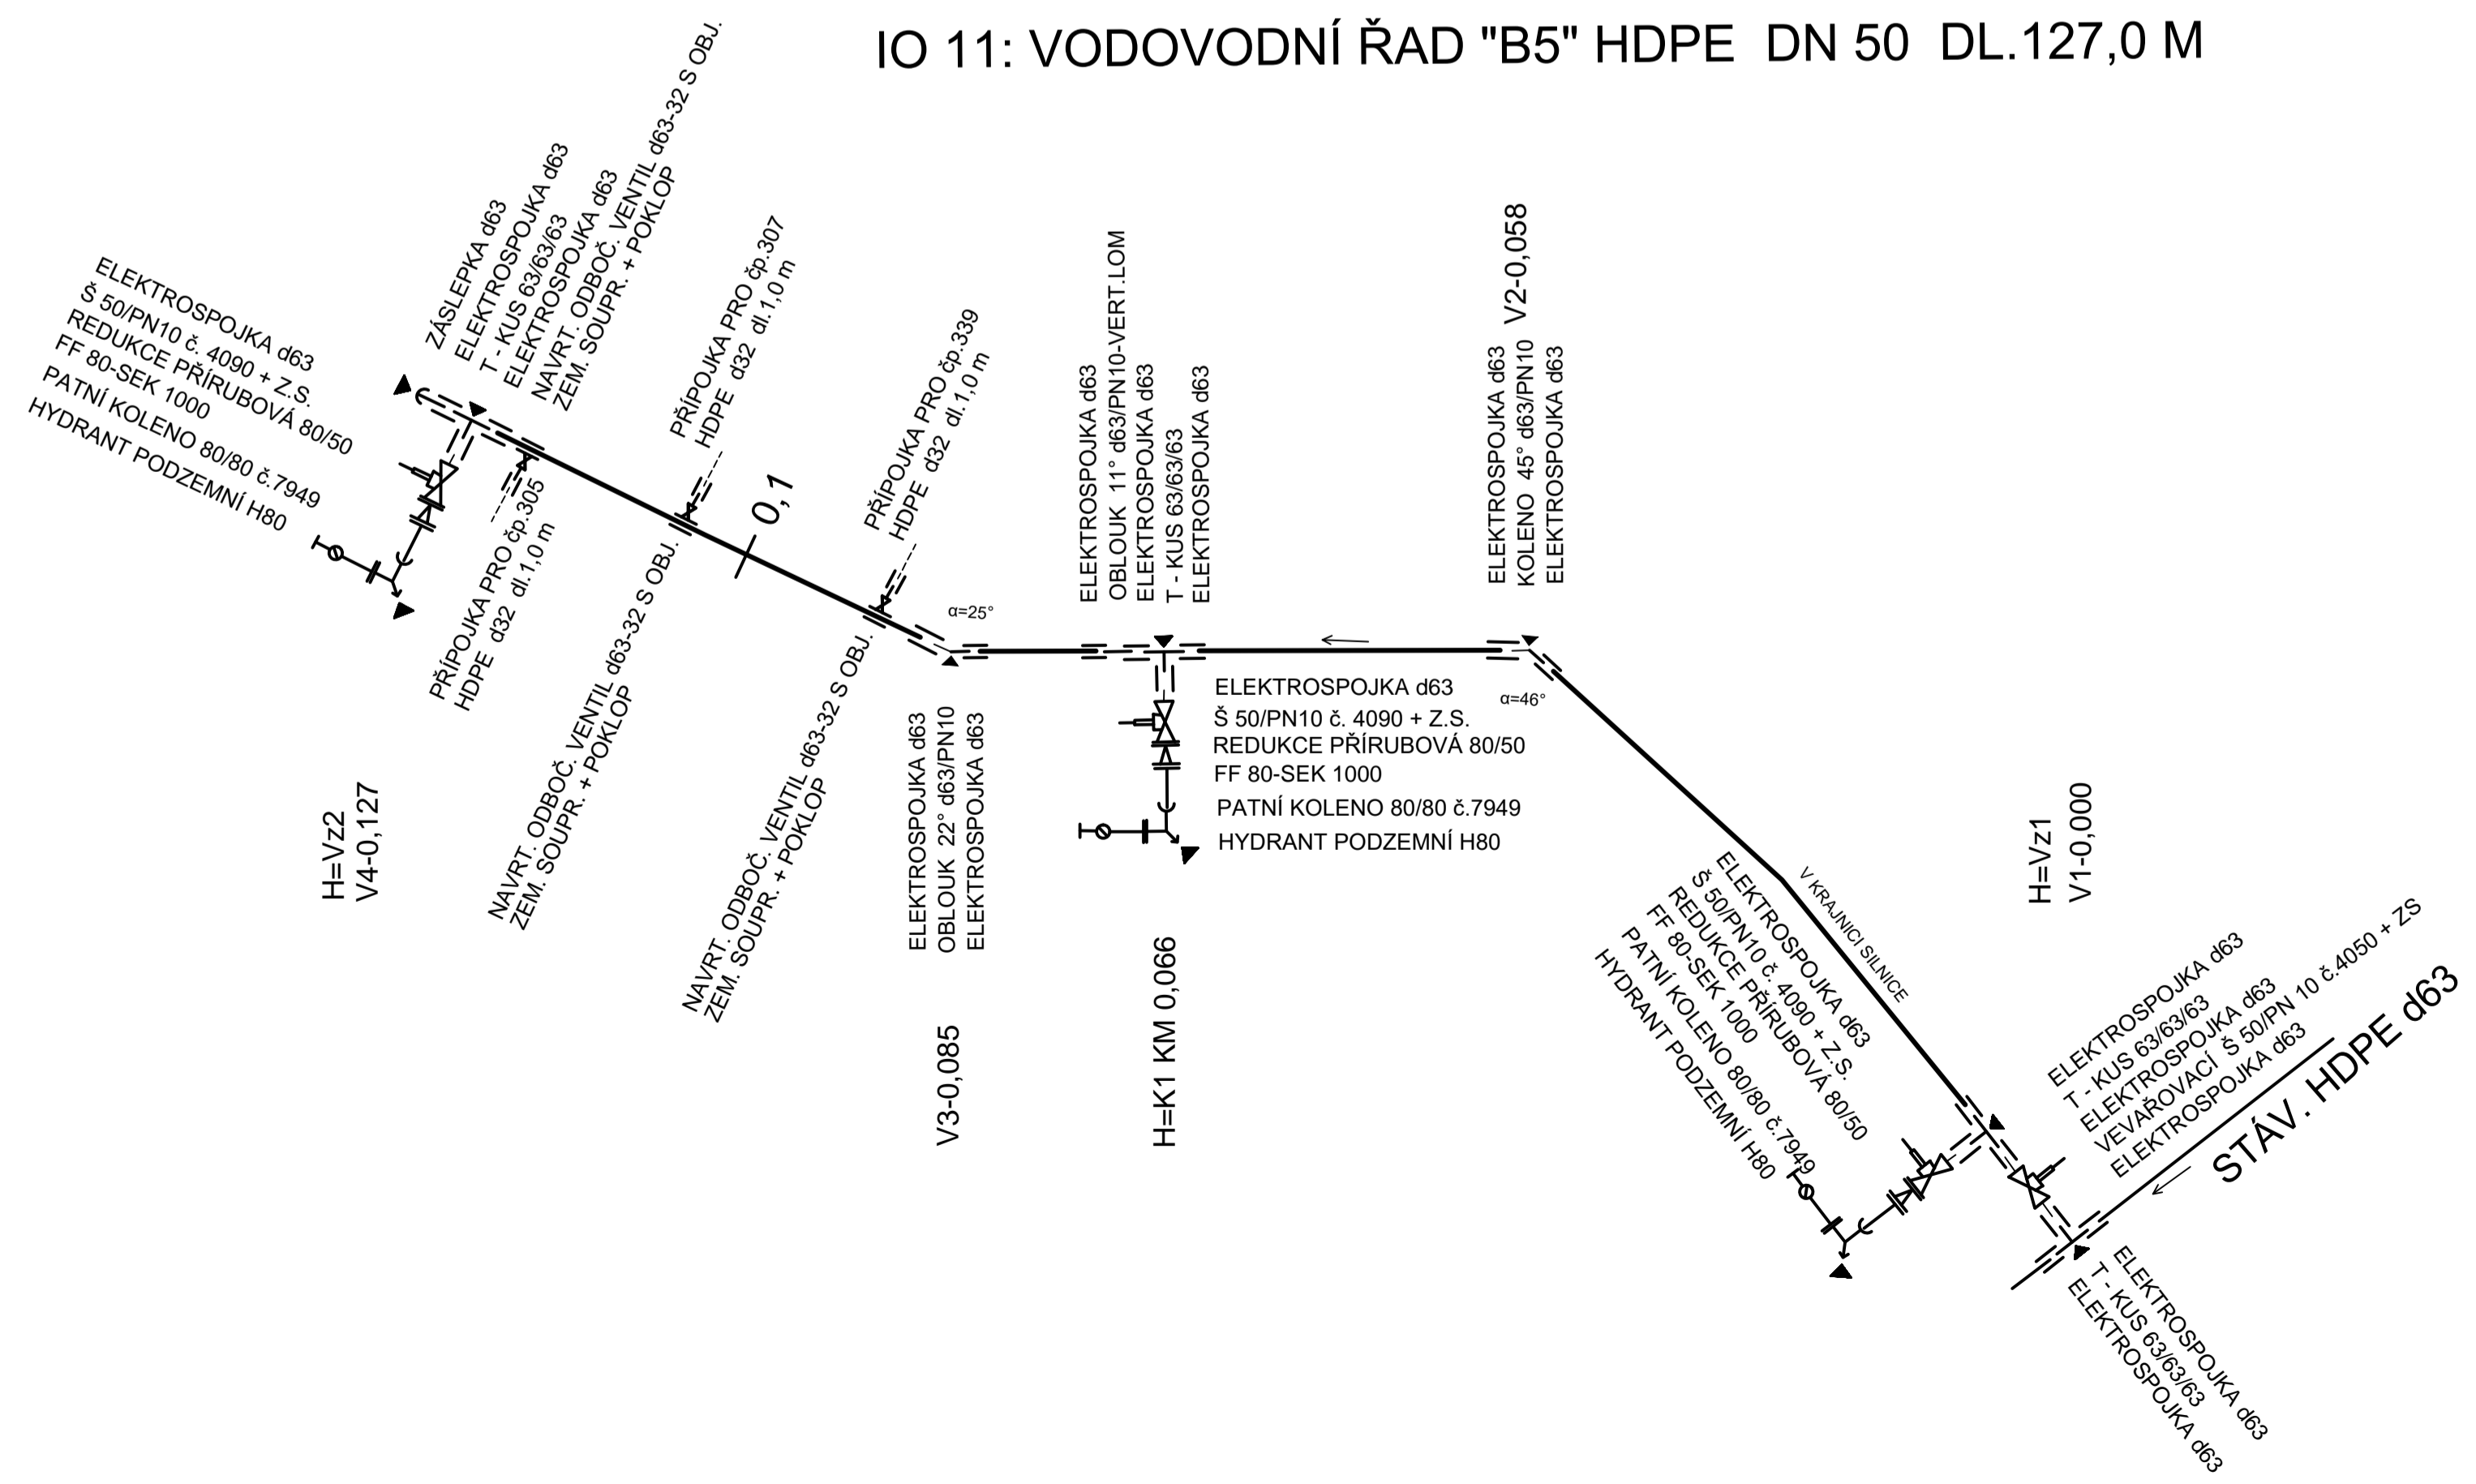

VÝPIS TRUB, TVAROVEK A ARMATUR

IO 11: Vodovodní řad „B5“

TRUBY PE100	TROUBY HDPE, PE100, RC PLUS, D63, PN 10 (SDR 17)	m	127
CHRÁNIČKY	NEOBSAZENO	m	0
TVAROVKY	TVÁRNÁ LITINA		
	DVOUPŘÍRUB. KUS FF 80 – SEK 1000, PN16, obj.č. 8500		3
	PATNÍ KOLENO 80/80,PN16, obj.č. 7949		3
	REDUKCE PŘÍRUBOVÁ 80/50		3
	ELEKTROSPOJKA PE 100, PN16, d63		30
	ELEKTROSPOJKA PE 100, PN16, d32		3
	OBLOUK 22° d63/PN 16, PE 100		1
	OBLOUK 11° d63/PN 16, PE 100		1
	KOLENO 45° d63/PN 16, PE 100		1
	ZÁSLEPKA d63/PN 16, PE 100		1
T-KUS 63/63/63		4	
ARMATURY	VEVAŘOVACÍ ŠOUPÁTKO, DN 50, PN 10 TYP HAWLE, č. 4050E2	ks	1
	ŠOUPÁTKO Š 50/PN10 č.4090 TYP HAWLE	ks	3
	NAVRTACÍ ODBOČKOVÝ VENTIL DAV-KIT d63/32 S OBJÍMKOU, ZEMNÍ SOUPRAVOU A HRNCEM		3
	HYDRANT PODZEMNÍ DN 80, PN 16, H =1,5 m PLNOPRÚTOKOVÝ		3
PŘÍSLUŠENSTVÍ	ZEMNÍ SOUPRAVA 9500 E2 DN 50		4
	BETONOVÝ KOTEVNÍ BLOK 0,3 x 0,4 x 0,5 m – C15		10
	ULIČNÍ POKLOP ŠOUPÁTKOVÝ TELESKOPICKÝ,obj.č.2050		4
	PODKLADOVÁ DESKA POD POKLOP		4
	ULIČNÍ POKLOP HYDRANTOVÝ		3
	ORIENTAČNÍ SLOUPKY S TABULKOU		6
	ORIENTAČNÍ TABULKY		4
	VÝSTRAŽNÁ FOLIE S NÁPÍSEM „VODA“		127
VYHLEDÁVACÍ VODIČ CY O PRŮŘEZU 6 mm2	m	127	

D.11.1

Vypracoval: ING. JAHODA	Zdp.projektant: ING. JAHODA		
Kreslil:	Ved.projektant:		
Datum: LEDEN 2017	Ved.útvary:		
VODOVOD OLDŘICHOV V HÁJÍCH, VIII.STAVBA LOKALITA Č.11–VODOVODNÍ ŘAD "B5"		Měřítko: N	Stupeň: DSP, DPS
KLADĚČSKÉ SCHÉMA		Číslo zakázky:	Číslo soupravy:
Okres: LIBEREC	Investor:		
Kraj: LIBERECKÝ	OBEC OLDŘICHOV V HÁJÍCH		