


# IO 03 : ŘAD "B3" - HDPE DN 80, PN 10, PE 100, DL. 104 m

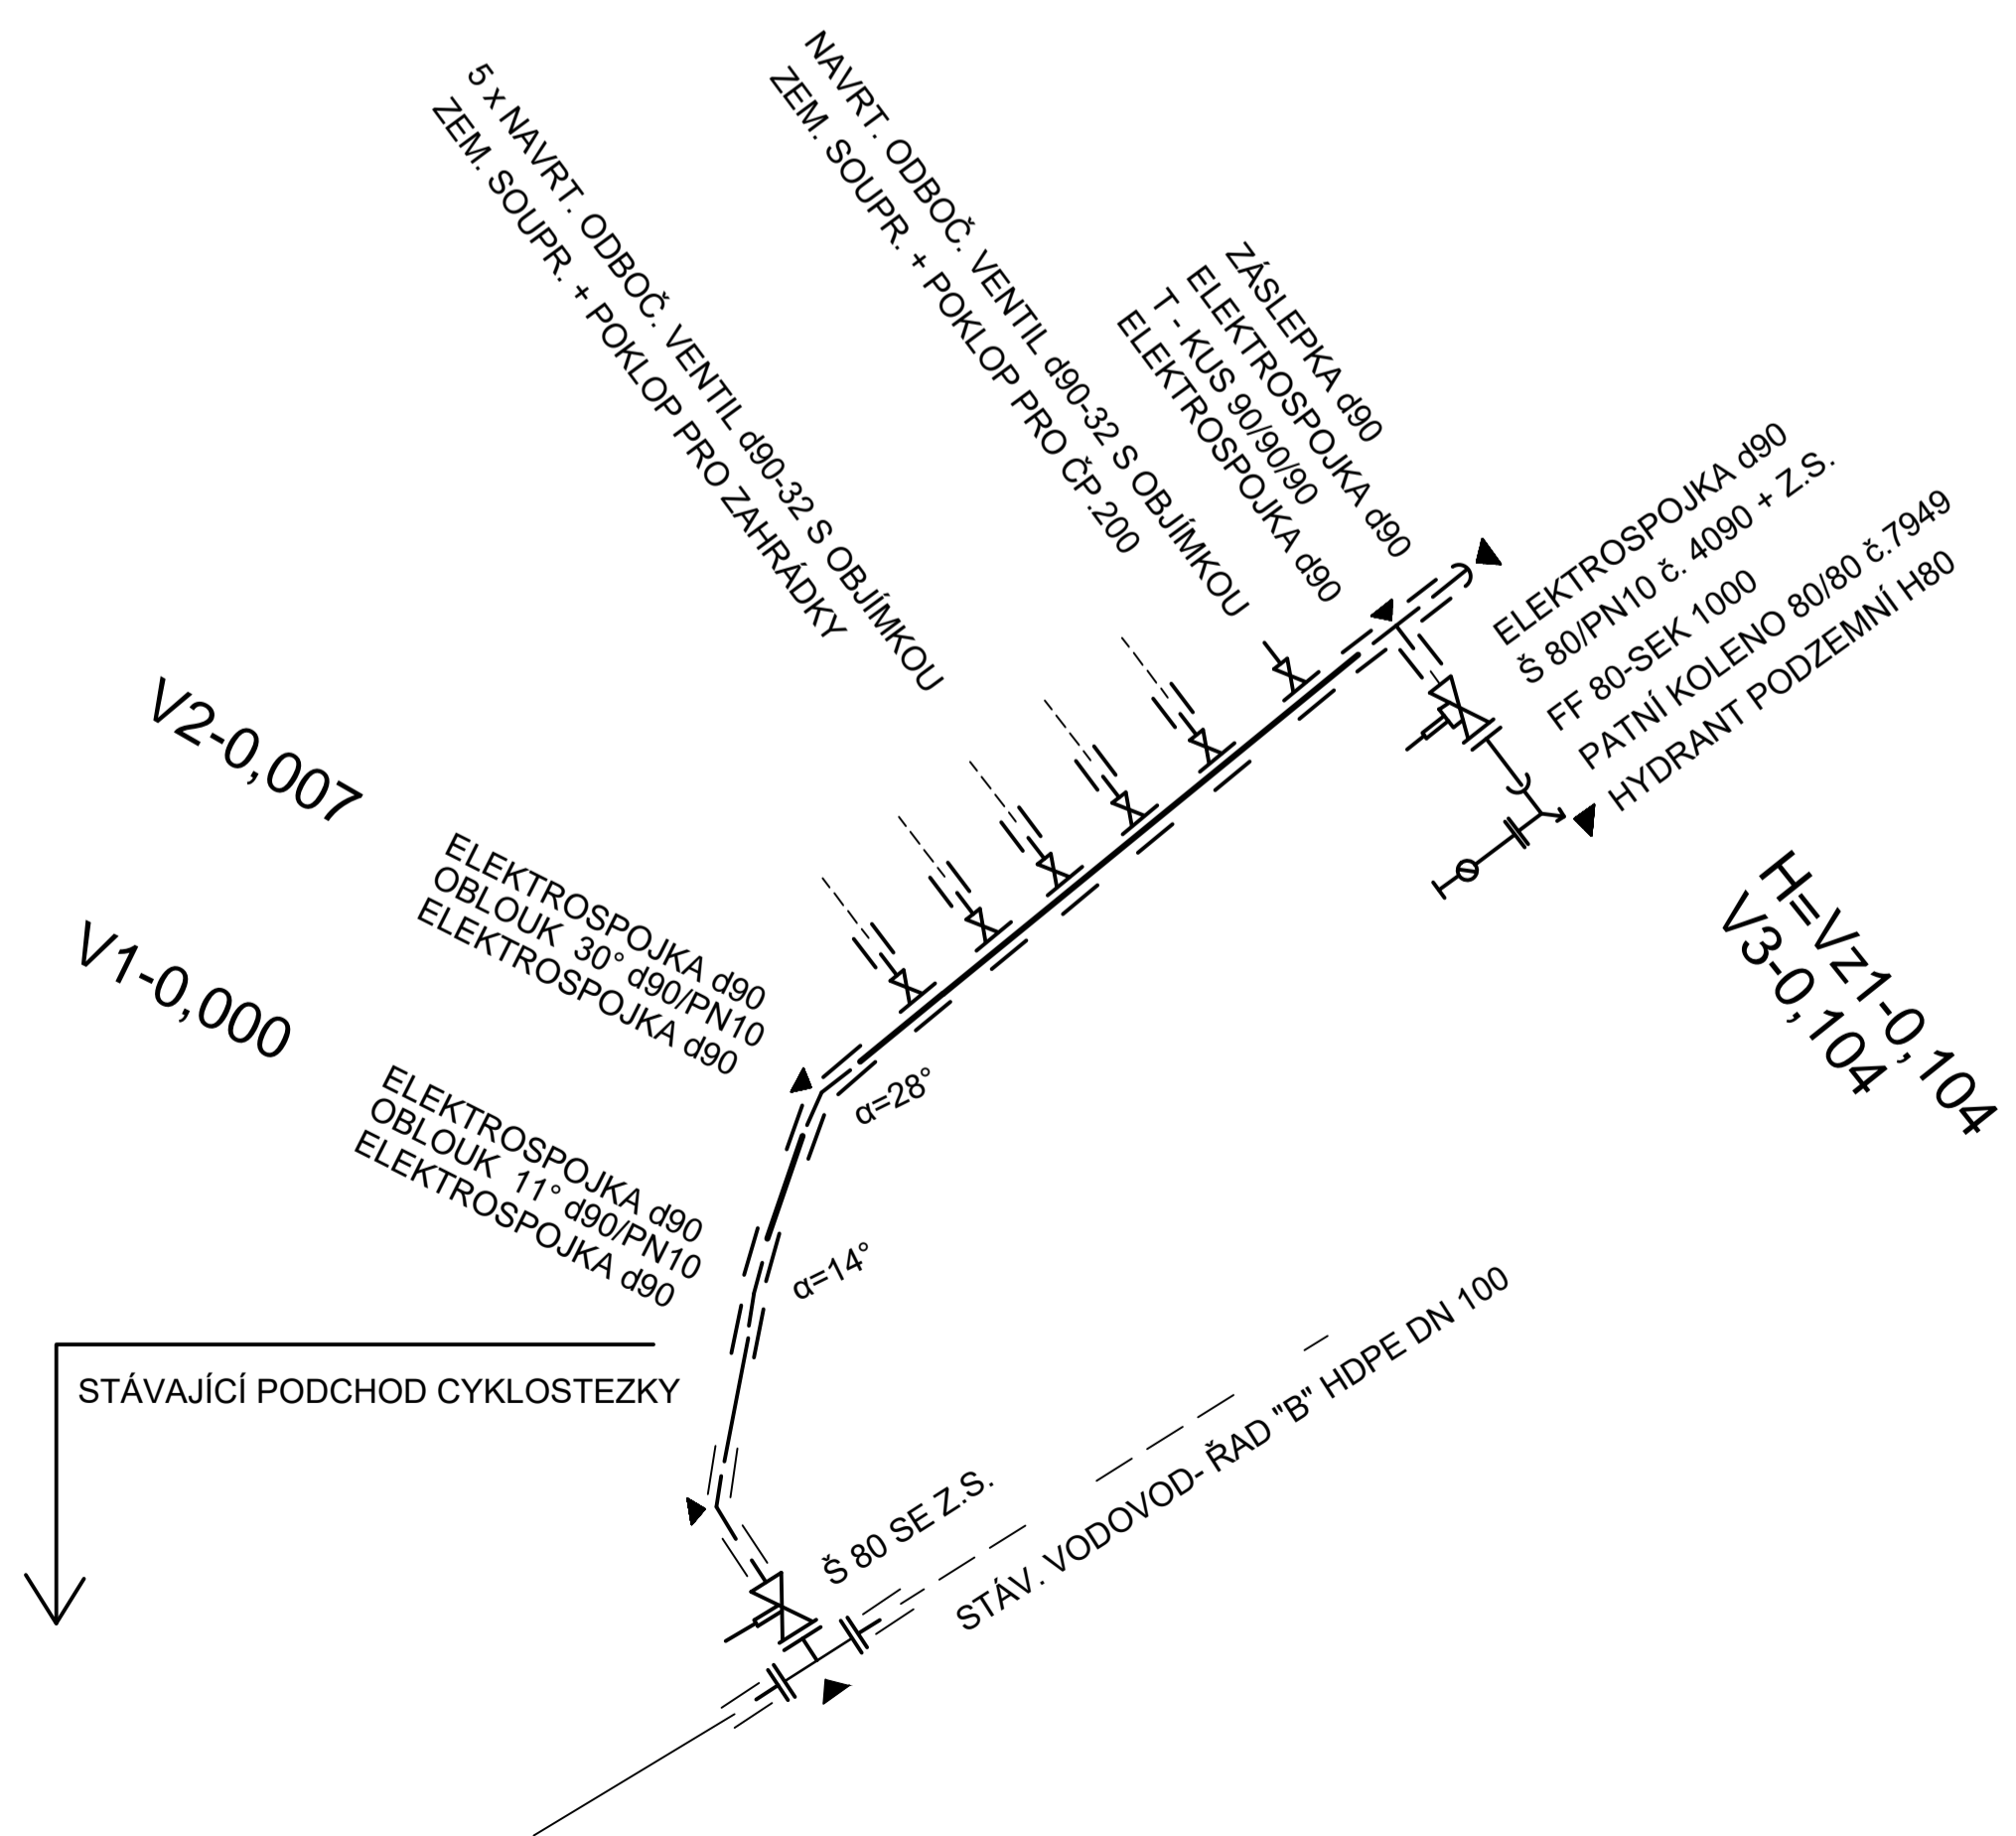

## VÝPIS TRUB, TVAROVEK A ARMATUR

### IO 03: Vodovodní řad „B3“

TRUBY PE100	TRUBY HDPE, PE100, D90, PN 10 (SDR 17)	m	104
	TRUBY HDPE, PE100, D25, PN 10 (SDR 17)		5
TVAROVKY	TVÁRNÁ LITINA		1
	DVOUPŘÍRUB. KUS FF 80 – SEK 1000, PN16		1
	PATNÍ KOLENO 80/80, PN16, Č. 7949		1
	T100/80, PN 16		1
	ELEKTROSPOJKA PE 100, PN16, d90		15
	OBLOUK 45° d90/PN 16, PE 100		1
	OBLOUK 30° d90/PN 16, PE 100		1
	T-KUS 90/90/90, PN 16, PE 100		1
	LEMOVÝ NÁKRUŽEK d90, PN 16, PE 100		1
	ZASLEPKA d90, PN 16, PE 100		1
ARMATURY	PŘÍRUBOVÉ VEVAŘOVACÍ ŠOUPÁTKO, DN 80, PN 10, TYP HAWLE, obj.č. 4090E2		1
	ŠOUPĚ PŘÍRUBOVÉ Š100, PN 16, Č. 4000E2, TYP HAWLE		1
	ŠOUPĚ PŘÍRUBOVÉ Š80, PN 16, Č. 4000E2, TYP HAWLE	ks	1
	SPOJKA WAGA DN100/100 Č. 7992		2
	NAVRTACÍ ODBOČNÝ VENTIL DAV-KIT d90/32 S OBJÍMKOU, ZEMNÍ SOUPRAVOU A HRNCEM		6
	HYDRANT PODZEMNÍ DN 80, PN 10, TYP HAWLE		1
	ZEMNÍ SOUPRAVA 9500 E2 DN 100		1
PŘÍSLUŠENSTVÍ	ZEMNÍ SOUPRAVA 9500 E2 DN 80		2
	BETONOVÝ KOTEVNÍ BLOK 0,3 x 0,4 x 0,5 m – C15		6
	ULIČNÍ POKLÓP ŠOUPÁTKOVÝ TELESKOPICKÝ, obj.č. 2050		3
	PODKLADOVÁ DESKA POD POKLÓP		3
	ULIČNÍ POKLÓP PRO HYDRANT DN 80		1
	ORIENTAČNÍ SLOUPKY S TABULKOU		3
	VYSTRAŽNÁ FOLIE S NÁPÍSEM „VODA“		104
	VYHLEDÁVACÍ VODIČ CY O MIN. PRŮŘEZU 6 mm <sup>2</sup>	m	104

## D.3.1

Vypracoval: ING. JAHODA	Zodp.projektant: ING. JAHODA		
Kreslil:	Ved.projektant:		
Datum: LEDEN 2017	Ved.útvary:		
VODOVOD OLDŘIČOV V HÁJÍCH, VIII.STAVBA LOKALITA Č.3. VODOVODNÍ ŘAD "B3"		Měřítko:	Stupeň:
<b>KLADĚČSKÉ SCHÉMA</b>		N	DSP, DPS
Okres: LIBEREC	Investor:	Číslo zakázky:	Číslo soupravy:
Kraj: LIBERECKÝ	OBEC OLDŘIČOV V HÁJÍCH		