
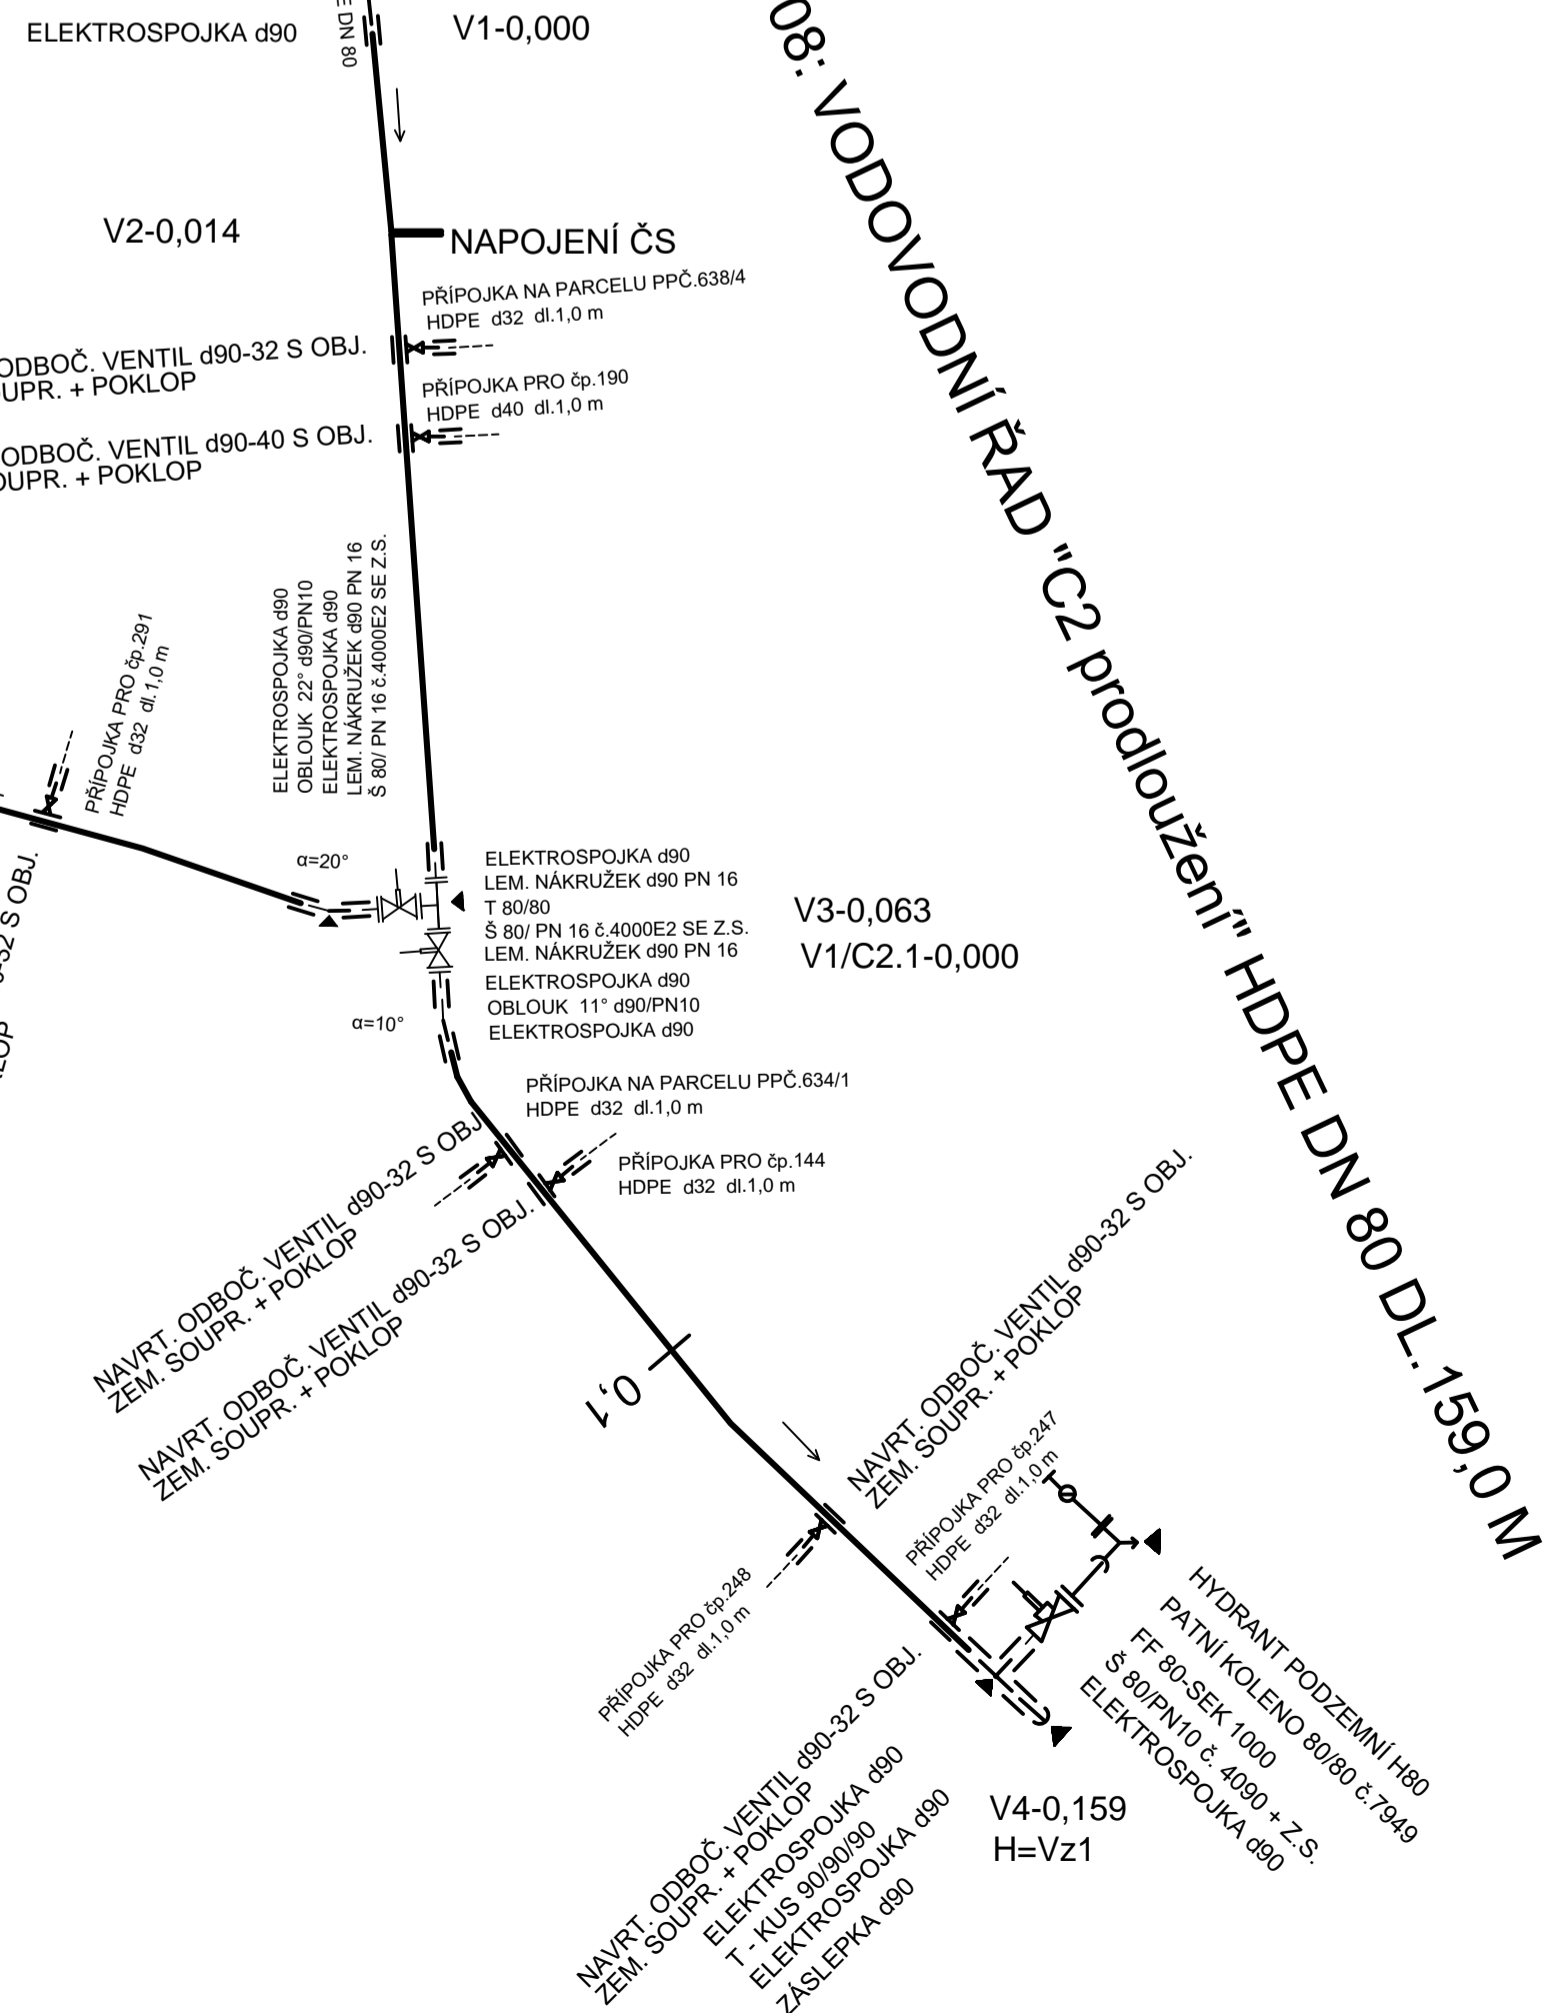


IO 08.1: VODOVODNÍ ŘAD "C2.1" HDPE DN 80 DL.175,0 M

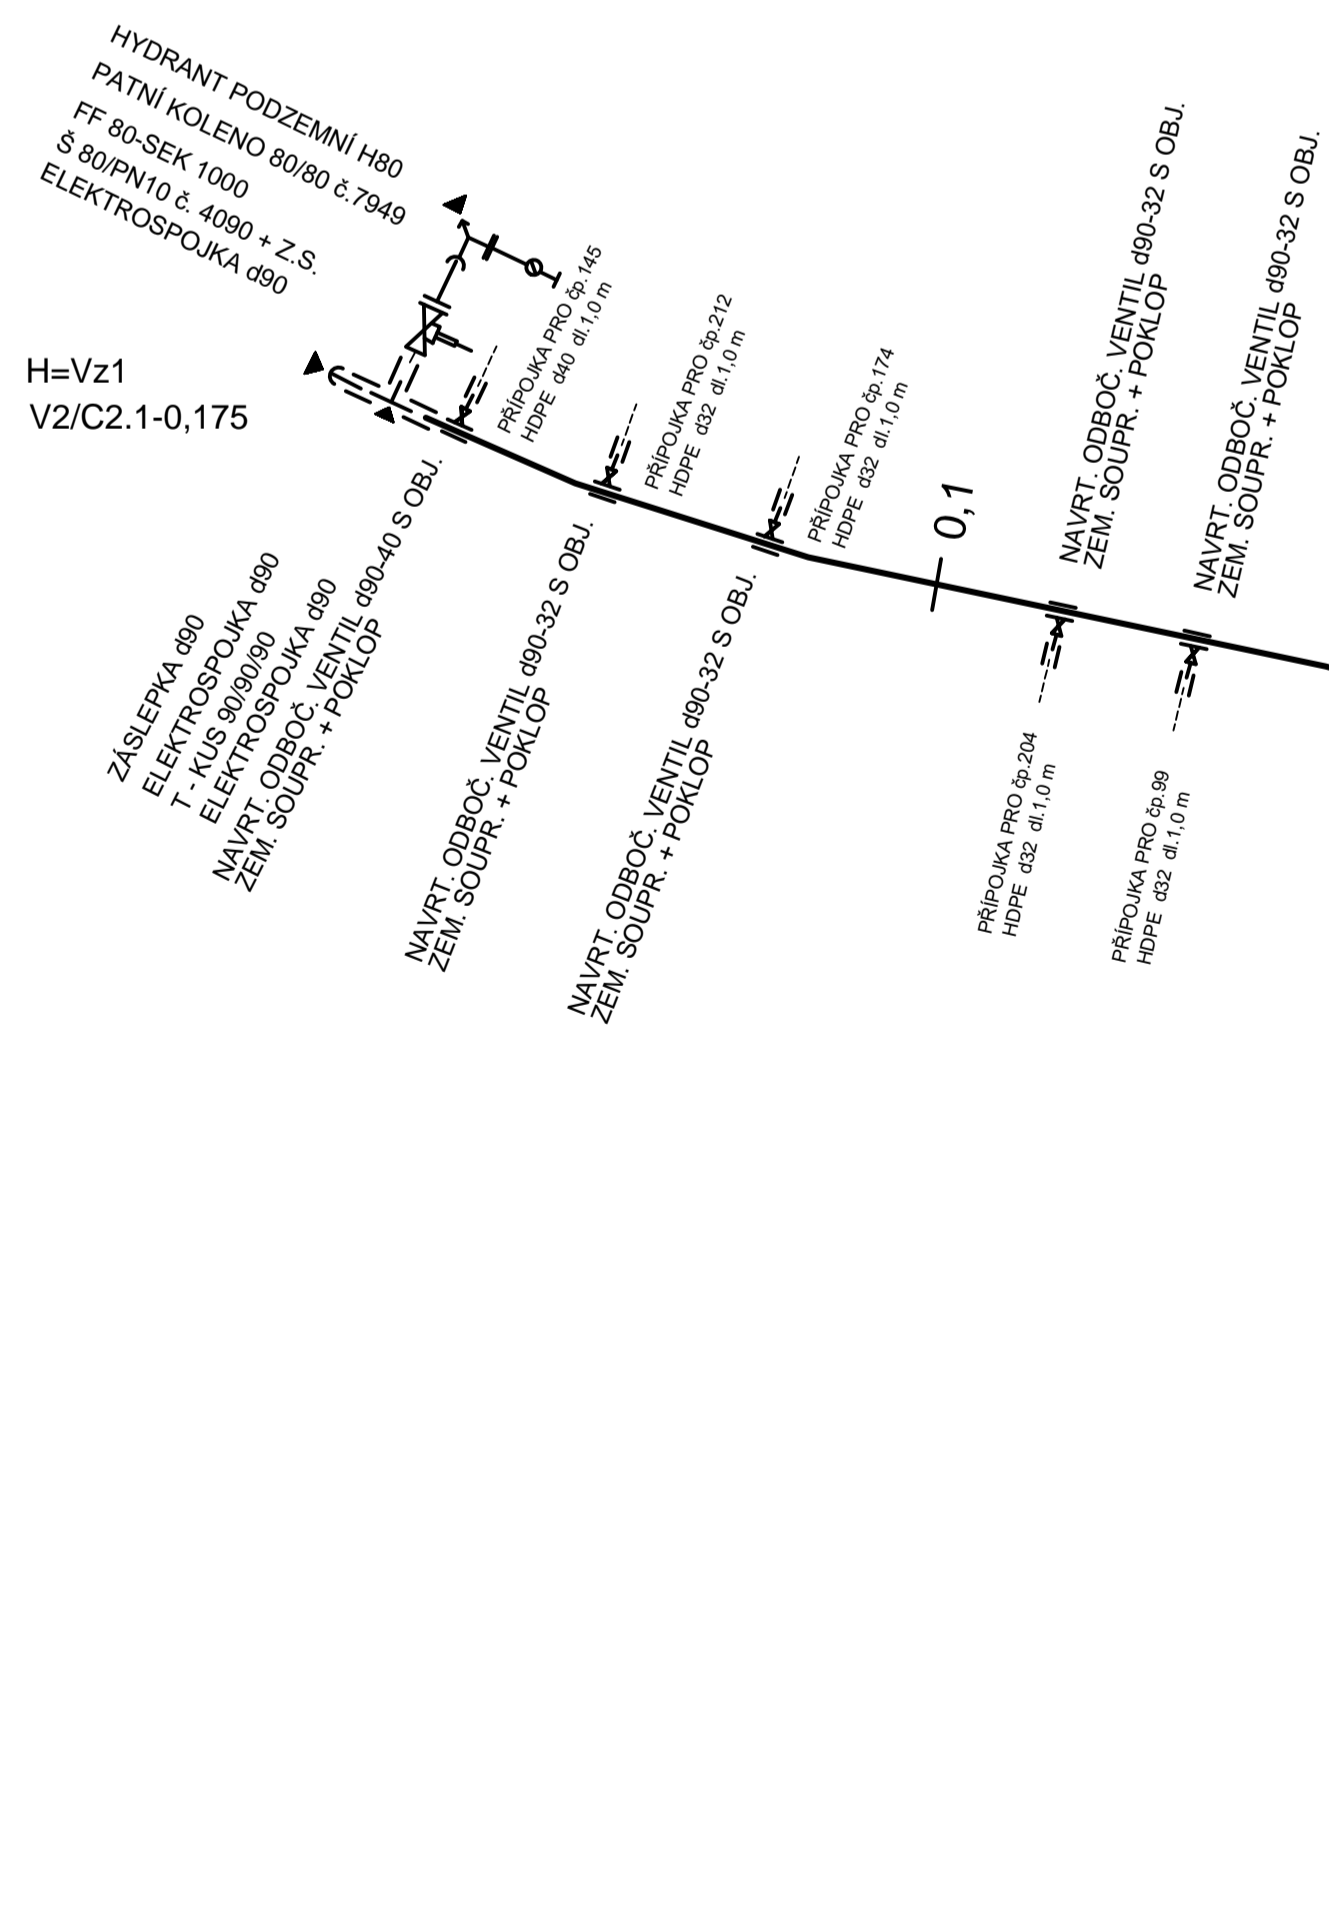

VÝPIS TRUB, TVAROVEK A ARMATUR

IO 08 a IO 08.1: Vodovodní řady „C2 prodl.“ a „C2.1“

TRUBY PE100	TROUBY HDPE, PE100, RC PLUS, D90, PN 10 (SDR 17)	m	334
	TROUBY HDPE, PE100, RC PLUS, D40, PN 10 (SDR 17)	2	
	TROUBY HDPE, PE100, RC PLUS, D32, PN 10 (SDR 17)	10	
CHRÁNIČKY	NEOBSAZENO	m	0
	DVOUPRÍRUB. KUS FF 80 – SEK 1000, PN16, obj.č. 8500	2	
	PATNÍ KOLENO 80/80, PN16, obj.č. 7949	1	
	T- KUS PRÍRUBOVÝ DN 80/80	2	
	NEOBSAZENO	0	
	ELEKTROSPONKA PE 100, PN16, d90	45	
	ELEKTROSPONKA PE 100, PN16, d40	2	
	ELEKTROSPONKA PE 100, PN16, d32	10	
	OBLOUK 22° d90/PN 16, PE 100	1	
	OBLOUK 11° d90/PN 16, PE 100	1	
	LEMOVÝ NAKRUŽEK d90/ PN 16, PE 100	3	
	ZÁSLEPKA d90/PN 16, PE 100	2	
	T-KUS 90/90/90	2	
	PRÍRUBOVÉ ŠOUPÁTKO, DN 80, PN 16 TYP HAWLE, č. 4000E2	2	
	ŠOUPÁTKO Š 80/PN10 č.4090 TYP HAWLE	2	
	NAVRTACÍ ODBOČKOVÝ VENTIL DAV-KIT d90/40 S OBJÍMKOU, ZEMNÍ SOUPRAVOU A HRNCEM	2	
	NAVRTACÍ ODBOČKOVÝ VENTIL DAV-KIT d90/32 S OBJÍMKOU, ZEMNÍ SOUPRAVOU A HRNCEM	10	
	ZAVZDUŠOVACÍ A ODVZDUŠNOVACÍ SOUPRAVA DN 80, PN 16, TYP HAWLE	2	
	HYDRANT PODZEMNÍ DN 80, PN 16, H=1,5 m PLINOPRŮTOKOVÝ	2	
	ZEMNÍ SOUPRAVA 9500 E2 DN 80	2	
	BETONOVÝ KOTEVNÍ BLOK 0,3 x 0,4 x 0,5 m – C15	8	
	ULIČNÍ POKLOP ŠOUPÁTKOVÝ TELESKOPIČKY, obj.č. 2050	2	
	PODKLADOVÁ DESKA POD POKLOP	2	
	ULIČNÍ POKLOP HYDRANTOVÝ	2	
	ORIENTAČNÍ SLOUPKY S TABULKOU	6	
	ORIENTAČNÍ TABULKY	10	
	VYŠTRAŽNÁ FOLIE S NÁPÍSEM „VODA“	m	334
	VYHLEDÁVACÍ VODIČ CY O PRŮREZU 6 mm2	m	334

D.8.1

Vypracoval: ING. JAHODA	Zodp.projektant: ING. JAHODA		
Kreslil:	Ved.projektant:		
Datum: LEDEN 2017	Ved.útvary:		
VODOVOD OLDŘIČOV V HÁJÍCH, VIII.STAVBA LOKALITA Č.8–VODOVODNÍ ŘADY "C2 prodl." A "C2.1"		Měřítko: N	Stupeň: DSP, DPS
KLADĚČSKÉ SCHÉMA		Číslo zakázky:	Číslo soupravy:
Okres: LIBEREC	Investor:		
Kraj: LIBERECKÝ	OBEC OLDŘIČOV V HÁJÍCH		