


IO 09: VODOVODNÍ ŘAD "C4" HDPE DN 50 (d63) DL.52,0 M

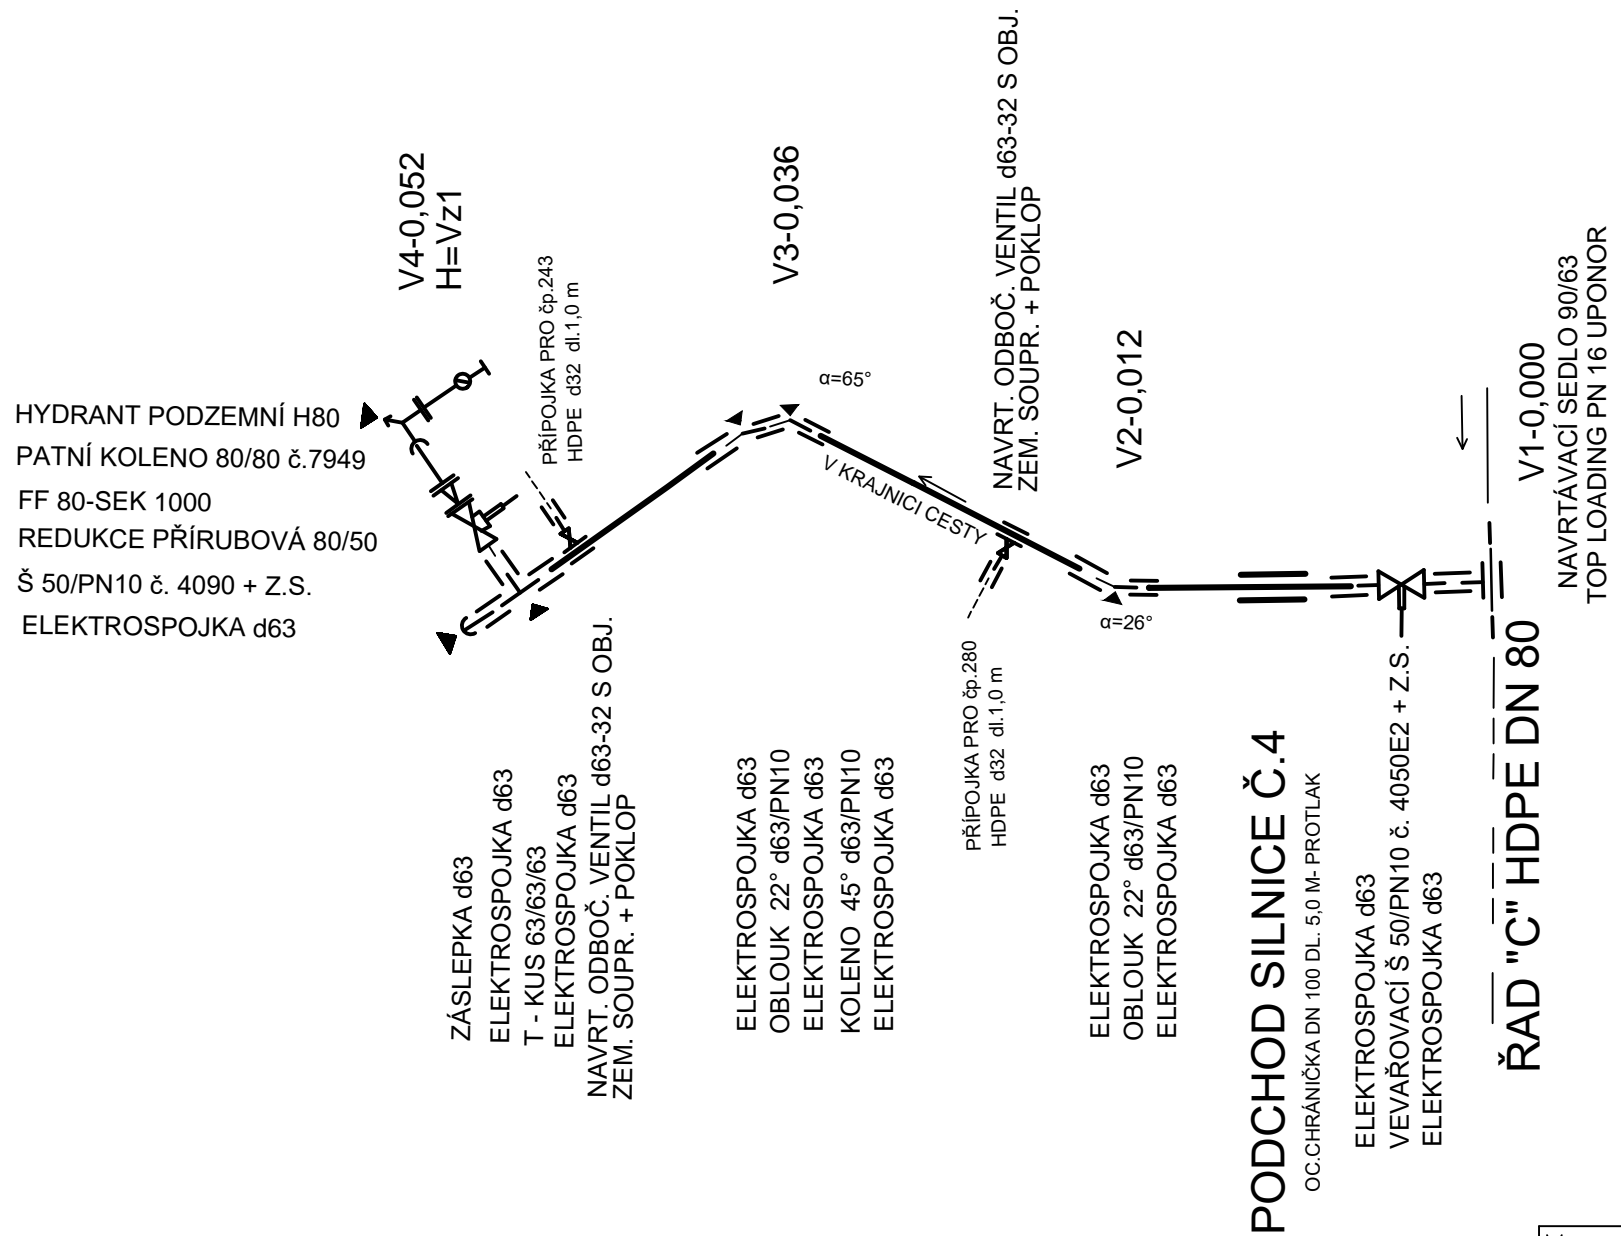

VÝPIS TRUB, TVAROVEK A ARMATUR

IO 09: Vodovodní řad „C4“

TROUBY PE100	TROUBY HDPE, PE100, RC PLUS, D63, PN 10 (SDR 17)	m	52
	TROUBY HDPE, PE100, RC PLUS, D32, PN 10 (SDR 17)	m	2
CHRÁNIČKY	OCEL DN 100 (108 x 4 mm) ASFALTOVANÁ	m	5,0
TVAROVKY	TVÁRNÁ LITINA	DVOUPŘÍRUB. KUS FF 80 – SEK 1000, PN16, obj.č. 8500	1
		PATNÍ KOLENO 80/80,PN16, obj.č. 7949	1
		REDUKCE PŘÍRUBOVÁ 80/50	1
	HDPE	ELEKTROSPOJKA PE 100, PN16, d63	15
		ELEKTROSPOJKA PE 100, PN16, d32	2
		OBLOUK 22° d110/PN 16, PE 100	10
		OBLOUK 11° d110/PN 16, PE 100	2
		OBLOUK 22° d63/PN 16, PE 100	1
		KOLENO 90° d110/PN 16, PE 100	1
		KOLENO 45° d110/PN 16, PE 100	1
		LEMOVÝ NÁKRUŽEK d110/ PN 16, PE 100	9
		ZÁSLEPKA d63/PN 16, PE 100	1
		T-KUS 110/110/90	4
		T-KUS 63/63/63	1
		ARMATURY	PŘÍRUBOVÉ ŠOUPÁTKO, DN 100, PN 16 TYP HAWLE, č. 4000E2
PŘÍRUBOVÉ ŠOUPÁTKO, DN 50, PN 16 TYP HAWLE, č. 4000E2	ks		1
ŠOUPÁTKO Š 80/PN10 č.4090 TYP HAWLE	ks		4
ŠOUPÁTKO Š 50/PN10 č.4090 TYP HAWLE	ks		1
NAVRTACÍ ODBOČKOVÝ VENTIL DAV-KIT d90/32 S OBJÍMKOU, ZEMNÍ SOUPRAVOU A HRNCEM	ks		3
ZAVZDUŠOVACÍ A ODVZDUŠŇOVACÍ SOUPRAVA DN 80, PN 16, TYP HAWLE	ks		2
HYDRANT PODZEMNÍ DN 80, PN 16, H =1,5 m PLNOPRŮTOKOVÝ	ks		3
ZEMNÍ SOUPRAVA 9500 E2 DN 80	ks		10
BETONOVÝ KOTEVNÍ BLOK 0,3 x 0,4 x 0,5 m – C15	ks		19
ULIČNÍ POKLOP ŠOUPÁTKOVÝ TELESKOPICKÝ, obj.č.2050	ks		3
PŘÍSLUŠENSTVÍ	PODKLADOVÁ DESKA POD POKLOP	ks	5
	ULIČNÍ POKLOP HYDRANTOVÝ	ks	3
	ORIENTAČNÍ SLOUPKY S TABULKOU	ks	6
	ORIENTAČNÍ TABULKY	ks	6
	VÝSTRAŽNÁ FOLIE S NÁPISEM „VODA“	m	52
	VYHLEDÁVACÍ VODIČ CY O PRŮŘEZU 6 mm2	m	52

D.9.1

Vypracoval: ING. JAHODA Kreslil: Datum: LEDEN 2017	Zodp.projektant: ING. JAHODA Ved.projektant: Ved.útvary:	
VODOVOD OLDŘICHOV V HÁJÍCH, VIII.STAVBA LOKALITA Č.9–VODOVODNÍ ŘAD "C4"		Měřítko: N
KLADĚČSKÉ SCHÉMA		Stupeň: DSP, DPS
Okres: LIBEREC Kraj: LIBERECKÝ	Investor: OBEC OLDŘICHOV v HÁJÍCH	Číslo zakázky: Číslo soupravy: