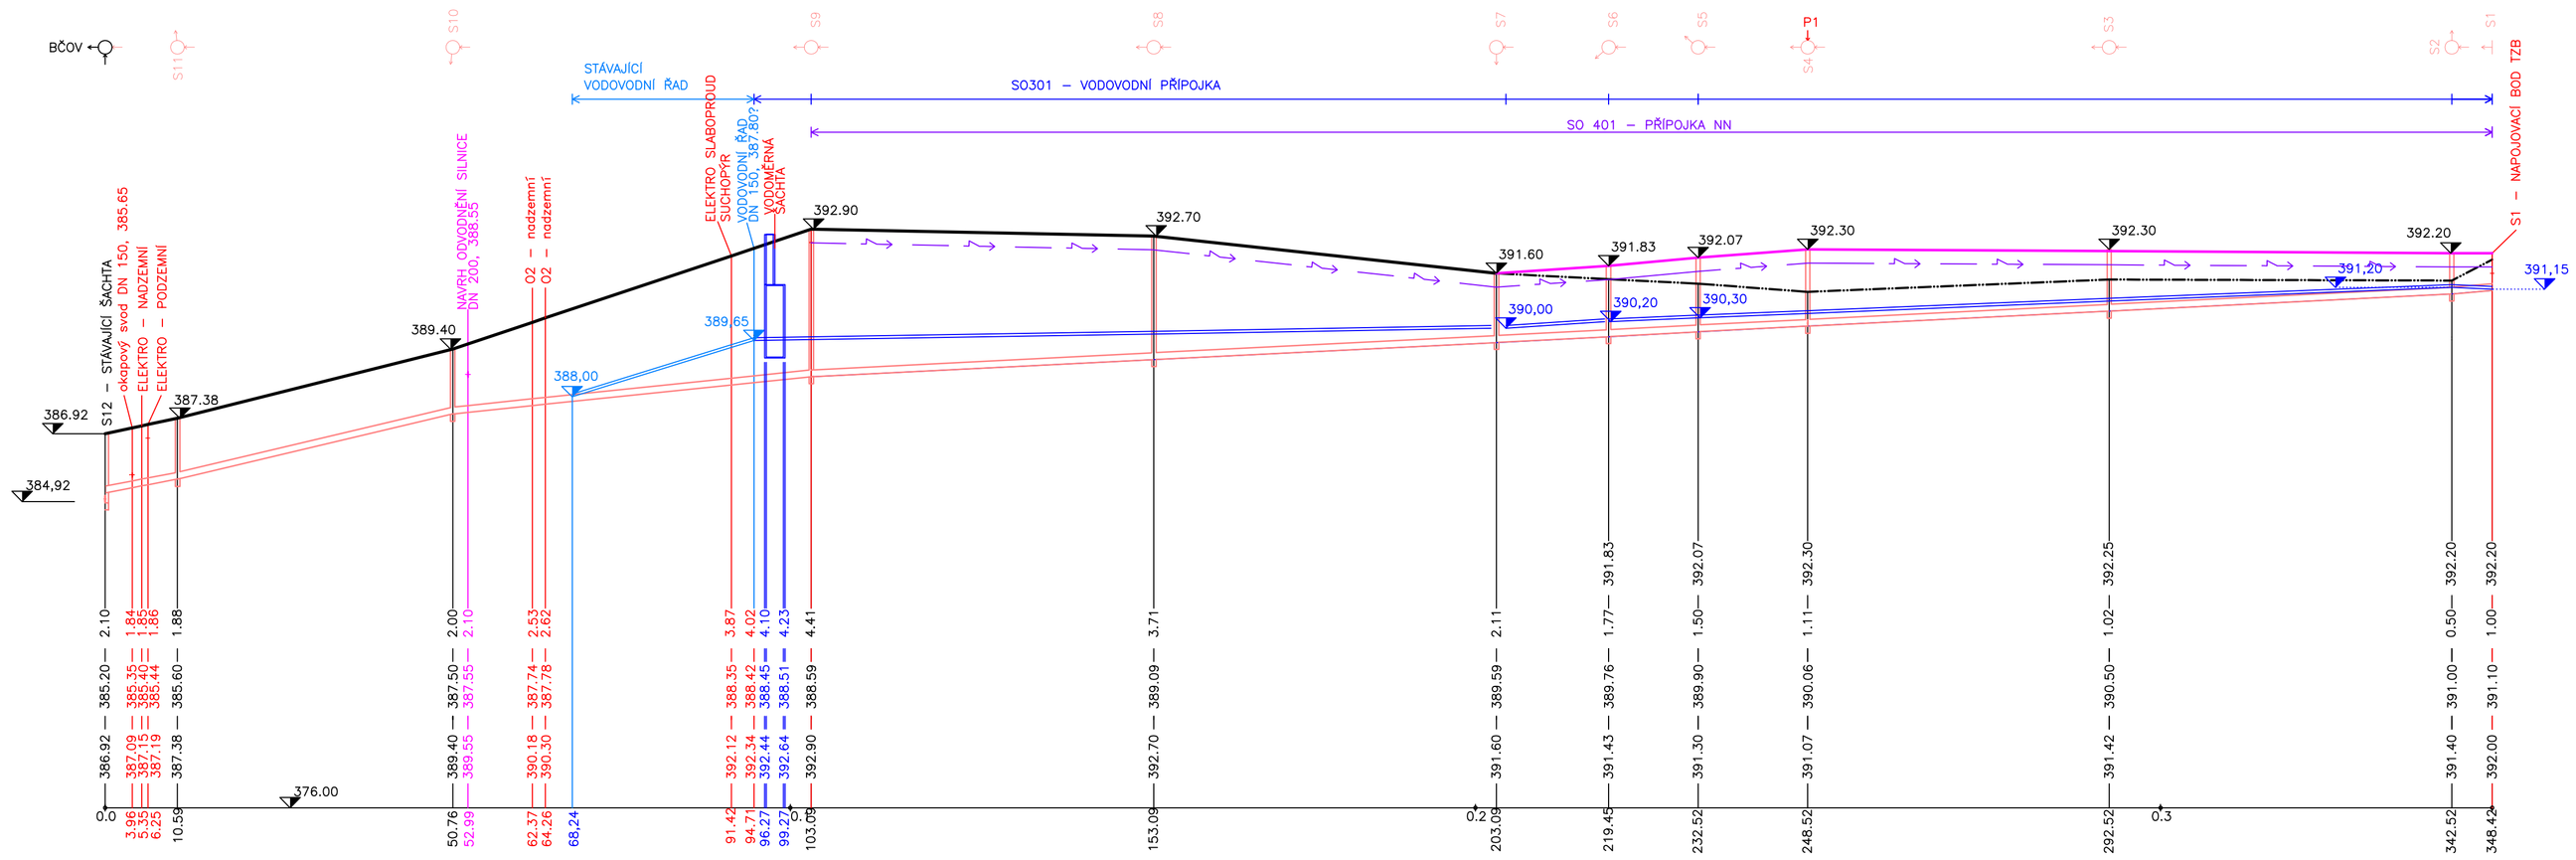

LEGENDA:

1)	ASFALT	11)	46.42 – 1.48
2)	225/2	12)	2.00 – 0.76
3)	37.77 – 10.59	13)	10.00 – 16.00
4)	88.89 – 2.83	14)	44.79 – 1.43
5)	2.00 – 1.20	15)	2.00 – 0.74
6)	2096/2	16)	221
7)	10.39 – 16.36	17)	5.90
8)	45.90 – 1.46	18)	16.95 – 5.90
9)	2.00 – 0.75	19)	58.88 – 1.87
10)	10.71 – 13.07	20)	2.00 – 0.90

±0.000 = 392,400 m.n.m.

GENERÁLNÍ PROJEKTANT
RUPRECHTICKÁ 199, LIBEREC, TEL:+420 482 412 211, ateliertavid@ateliertavid.cz

AKCE :
REVITALIZACE BROWNFIELDU BÝVALÉ PANELÁRNY V OLDŘICHOVĚ V HÁJÍCH - ETAPA "A"

ZADAVATEL :	OBEC OLDŘICHOV V HÁJÍCH	ZAK. ČÍSLO:	D18-041-DSP
VED. PROJEKTANT:	ING. ARCH. DAVID	DATUM:	12/2018
VYPRACOVAL:	ING. SLAVÍK	STUPEŇ	DSP, DPS
KONTROLOVAL:	ING. SLAVÍK	MĚŘÍTKO:	1:500/100
PŘÍLOHA:		C. PŘÍLOHY:	PARÉ:

SO 302 - SPLAŠKOVÁ KANALIZACE

PODÉLNÝ PROFIL

D.2