




# VÝŘEZ SITUACE 1:500

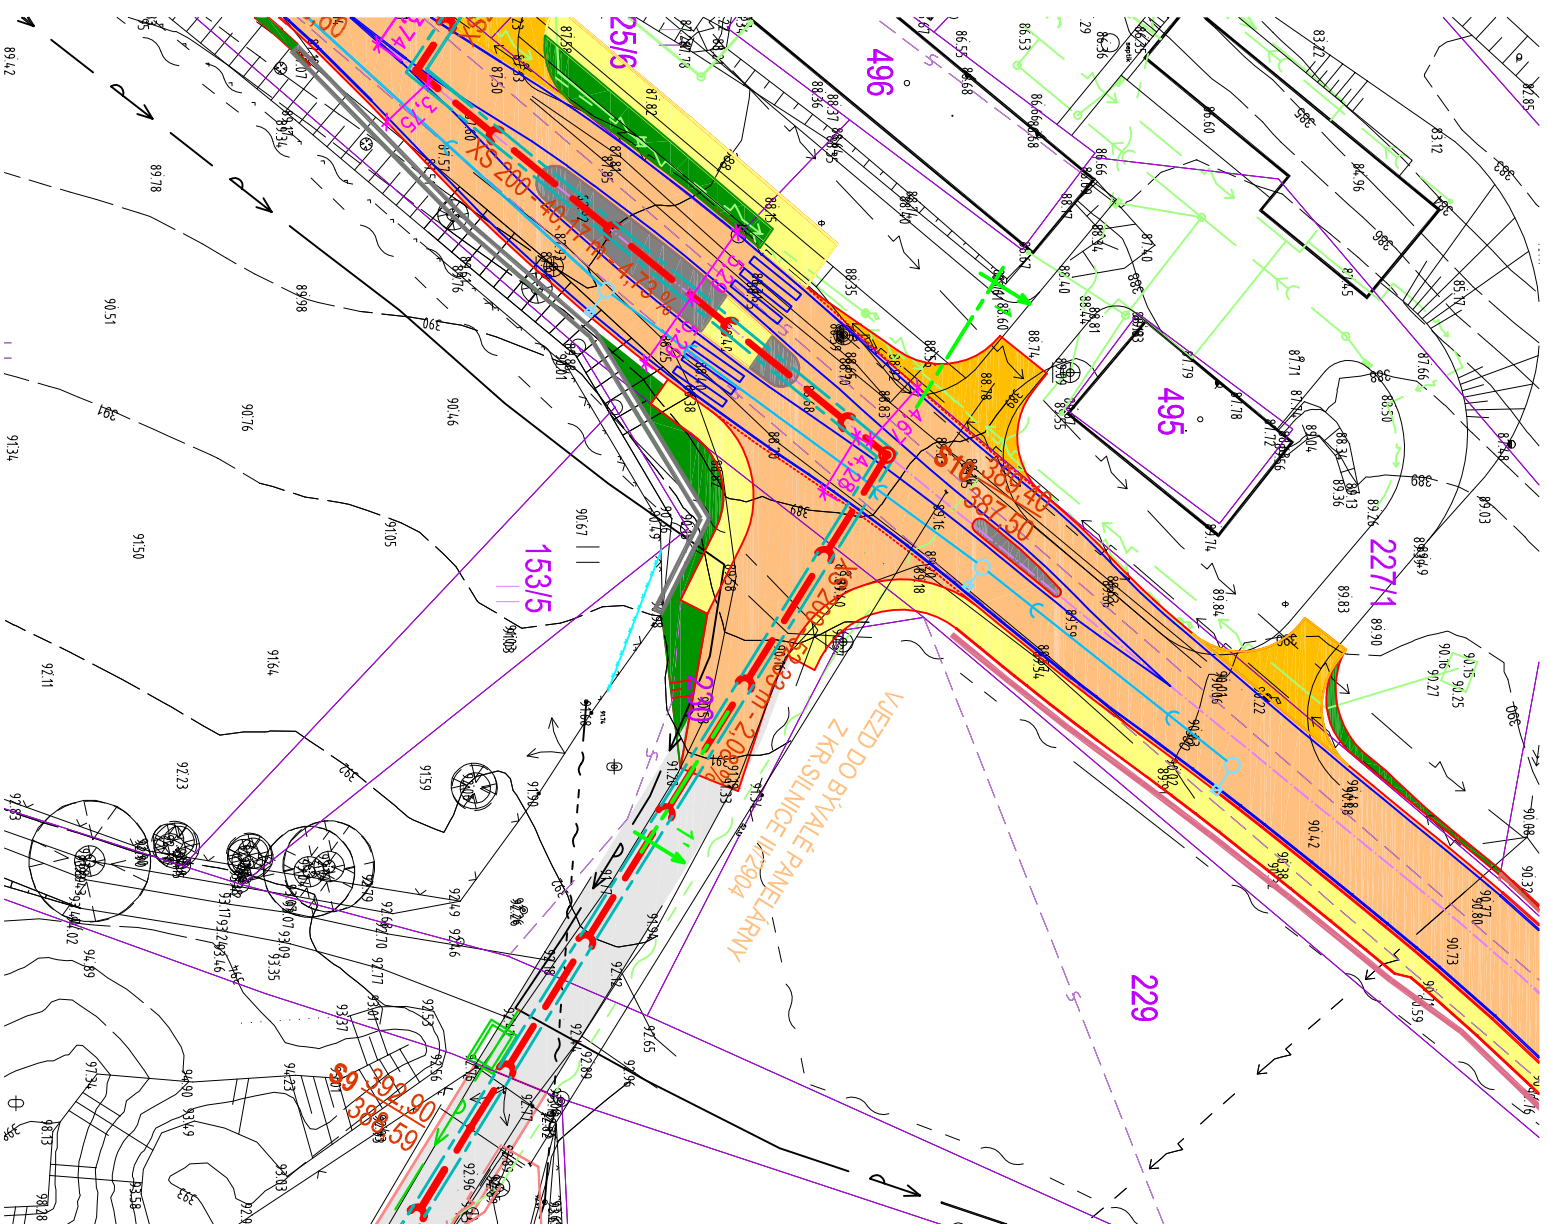

## KOORDINAČNÍ ŘEZ 1-1' KRÍŽENÍ KANALIZACÍ, M1:100

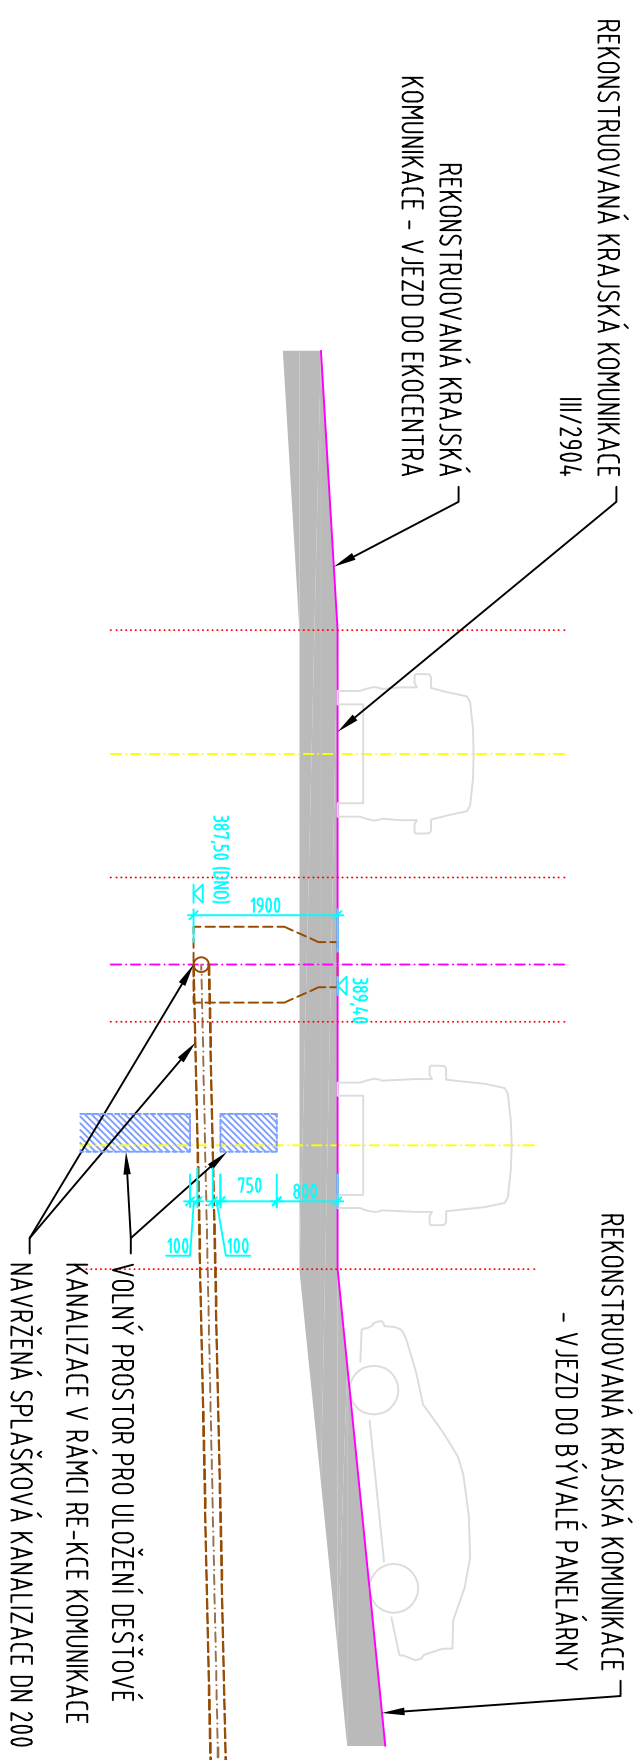

±0.000 = 392,400 m.n.m.

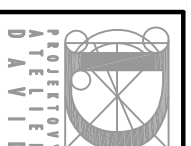

GENERÁLNÍ PROJEKTANT

RUPRECHTIČKA 199, LIBEREC, TEL:+420 482 412 211, atelierdavid@atelierdavid.cz

AKCE :	
REVITALIZACE BROWNFIELDU BÝVALÉ PANELÁRNY V OLDŘICHOVĚ V HÁJÍCH - ETAPA "A"	
ZADAVATEL :	OBEC OLDŘICHOV V HÁJÍCH
VED. PROJEKTANT :	ING. ARCH. DAVID
VYPRACOVAL :	ING. SLAVIK
KONTROLOVAL :	ING. SLAVIK
PŘÍLOHA:	
SO 302 - SPLAŠKOVÁ KANALIZACE	
<b>KOORDINAČNÍ ŘEZ</b>	
ZAK. ČÍSLO:	D/18-041-DSP
DATUM:	12/2018
STUPĚŇ:	DSP, DPS
MĚŘÍTKO:	1:100
Č. PŘÍLOHY:	PARE:
<b>D.5</b>	