


# IO 02 : ŘAD "B2" - HDPE DN 50, PN 10, PE 100, DL. 83 m

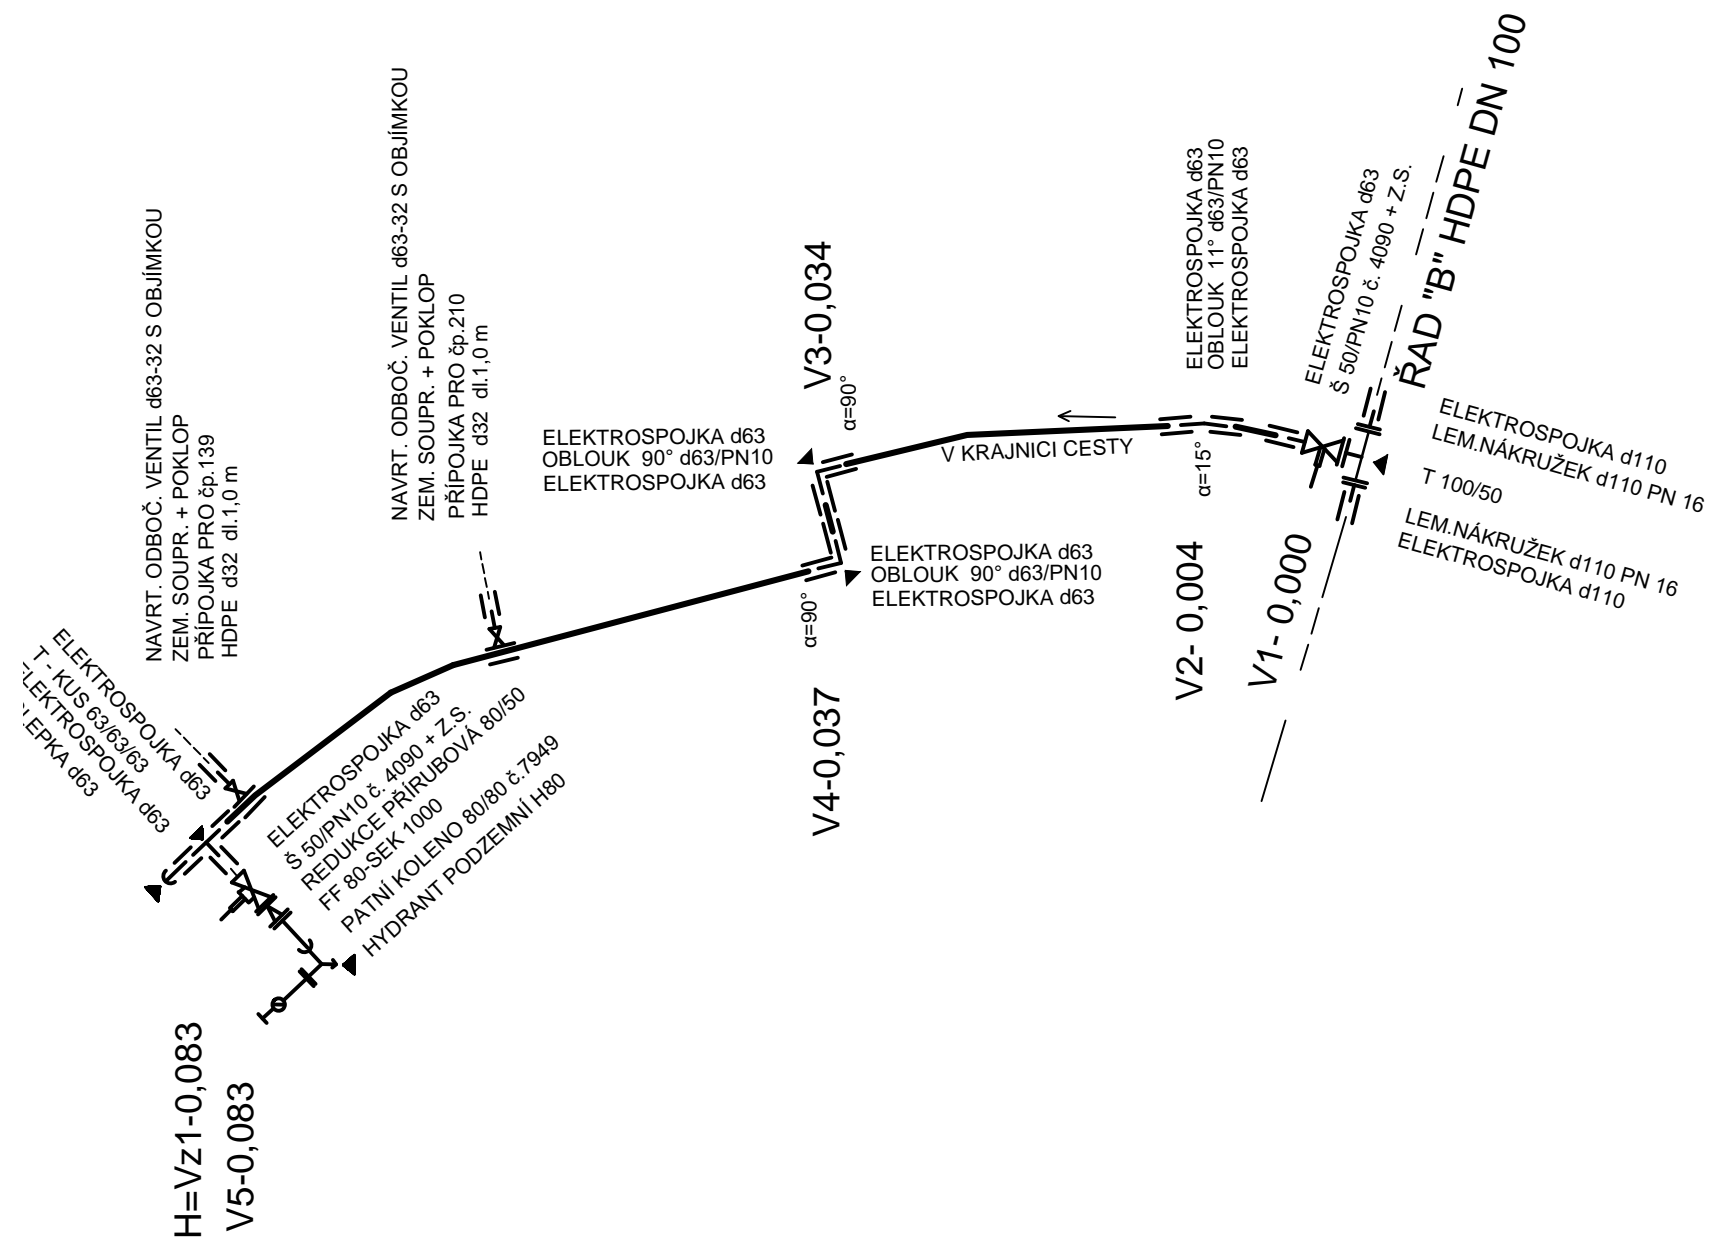

## VÝPIS TRUB, TVAROVEK A ARMATUR

### IO 02: Vodovodní řad „B2“

TROUBY ŘAD	TROUBY HDPE, PE100, RC <sup>PLUS</sup> , D50, PN 10 (SDR 17)	m	83	
	TROUBY HDPE, PE100, RC <sup>PLUS</sup> , D25, PN 10 (SDR 17)		2	
CHRÁNIČKA	NEOBSAZENO		-	
TVAROVKY	TVÁRNÁ LITINA	T KUS PŘÍRUBOVÝ DN 100/50	1	
		PŘÍRUBOVÁ REDUKCE 80/50	1	
		FF 80- SEK.1000	1	
		PATNÍ KOLENO 80/80 Č.7949	1	
	HDPE	ELEKTROSPOJKA PE 100, PN16, d110	2	
		ELEKTROSPOJKA PE 100, PN16, d63	10	
		OBLOUK 90° d63/PN 16, PE 100	2	
		OBLOUK 11° d63/PN 16, PE 100	1	
		T-KUS 63/63/63	1	
		ZÁSLEPKA d63	1	
		LEMOVÝ NÁKRUŽEK d110/ PN 16, PE 100	2	
		NEOBSAZENO	-	
		ARMATURY	ŠOUPĚ PŘÍRUBOVÉ VEGAŘOVACÍ Š50/PN10 Č.4090E2+ ZEMNÍ SOUPRAVA+ HRNEC	2
			HYDRANT PODZEMNÍ DN 80, PN 16, H= 1,5 m, PLNOPRŮTOKOVÝ	1
	NAVRTACÍ ODBOČKOVÝ VENTIL DAV-KIT D63/32 S OBJÍMKOU, ZEMNÍ SOUPRAVOU A HRNCEM	2		
PŘÍSLUŠENSTVÍ	BETONOVÝ KOTEVNÍ BLOK 0,3 X 0,4 X 0,5 M – C15	6		
	ORIENTAČNÍ SLOUPKY S TABULKOU	5		
	ORIENTAČNÍ TABULKY	1		
	VÝSTRAŽNÁ FOLIE S NÁPISEM „VODA“	83		
	VYHLEDÁVACÍ VODIČ CY O MIN. PRŮŘEZU 6 MM <sup>2</sup>	m	83	

## D.2.1

Vypracoval: ING. JAHODA	Zodp.projektant: ING. JAHODA		
Kreslil:	Ved.projektant:		
Datum: LEDEN 2017	Ved.útvary:		
VODOVOD OLDŘICHOV V HÁJÍCH, VIII.STAVBA LOKALITA Č.2, VODOVODNÍ ŘAD "B2"		Měřítko: N	Stupeň: DSP, DPS
<b>KLADĚČSKÉ SCHÉMA</b>		Číslo zakázky:	Číslo soupravy:
Okres: LIBEREC	Investor: OBEC OLDŘICHOV v HÁJÍCH		
Kraj: LIBERECKÝ			