


# IO 06: VODOVODNÍ ŘAD "C1.1" HDPE DN 50 DL.83,0

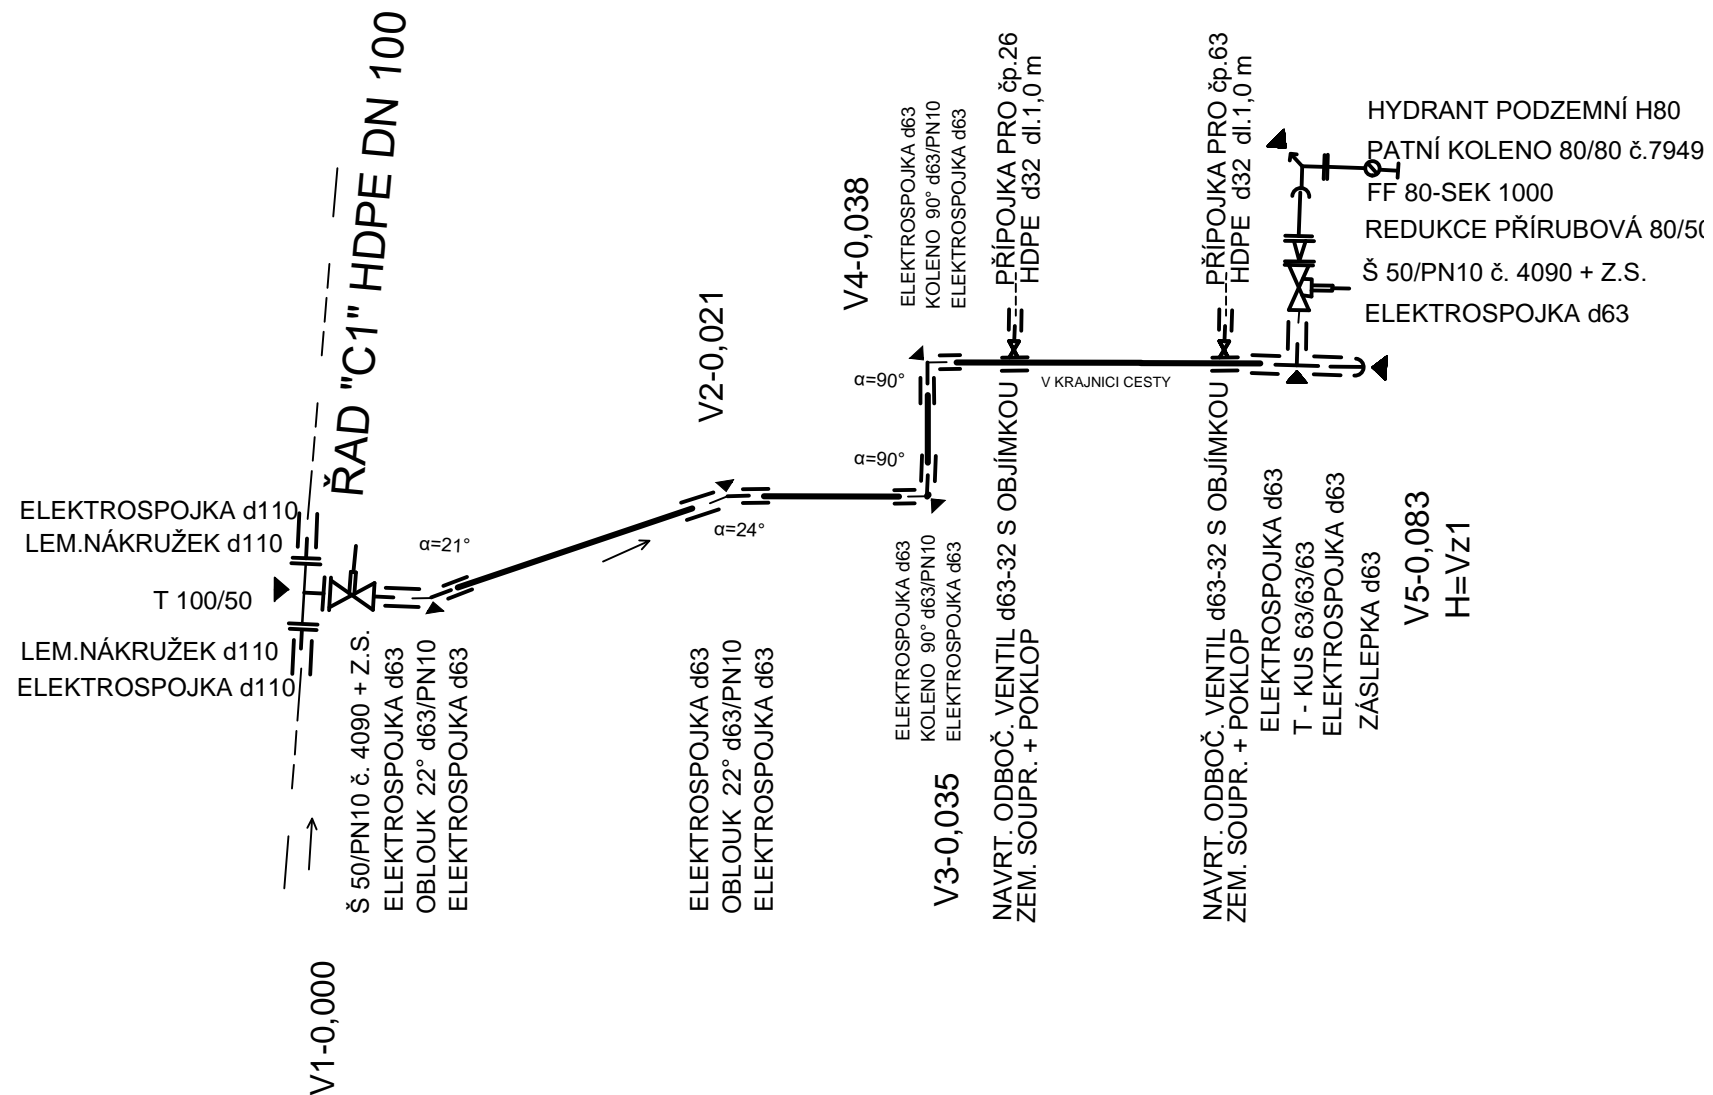

## VÝPIS TRUB, TVAROVEK A ARMATUR

### IO 06: Vodovodní řad „C1.1“

TROUBY ŘAD	TROUBY HDPE, PE100, RC PLUS, D50, PN 10 (SDR 17)	m	83		
	TROUBY HDPE, PE100, RC PLUS, D25, PN 10 (SDR 17)		2		
CHRÁNIČKA	NEOBSAZENO		-		
TVAROVKY	TVÁRNÁ LITINA	ks	T KUS PŘÍRUBOVÝ DN 100/50	1	
			PŘÍRUBOVÁ REDUKCE 80/50	1	
			FF 80- SEK.1000	1	
			PATNÍ KOLENO 80/80 Č.7949	1	
	HDPE		ELEKTROSPOJKA PE 100, PN16, d110	2	
			ELEKTROSPOJKA PE 100, PN16, d63	10	
			KOLENO 90° d63/PN 16, PE 100	2	
			OBLOUK 22° d63/PN 16, PE 100	2	
			T-KUS 63/63/63	1	
			ZÁSLEPKA d63	1	
			LEMOVÝ NÁKRUŽEK d110/ PN 16, PE 100	2	
			NEOBSAZENO	-	
			ARMATURY	ŠOUPĚ PŘÍRUBOVÉ VEVAŘOVACÍ Š50/PN10 Č.4090E2+ ZEMNÍ SOUPRAVA+ HRNEC	2
				HYDRANT PODZEMNÍ DN 80, PN 16, H= 1,5 m, PLNOPRÚTOVÝ	1
	NAVRTACÍ ODBOČKOVÝ VENTIL DAV-KIT D63/32 S OBJÍMKOU, ZEMNÍ SOUPRAVOU A HRNCEM	2			
PŘÍSLUŠENSTVÍ	BETONOVÝ KOTEVNÍ BLOK 0,3 X 0,4 X 0,5 M – C15	8			
	ORIENTAČNÍ SLOUPKY S TABULKOU	3			
	ORIENTAČNÍ TABULKY	2			
	VÝSTRAŽNÁ FOLIE S NÁPISEM „VODA“	83			
	VYHLEDÁVACÍ VODIČ CY O MIN. PRŮŘEZU 6 MM2	m	83		

## D.6.1

Vypracoval: ING. JAHODA	Zodp.projektant: ING. JAHODA		
Kreslil:	Ved.projektant:		
Datum: LEDEN 2017	Ved.útvary:		
VODOVOD OLDŘICHOV V HÁJÍCH, VIII.STAVBA LOKALITA Č.6, VODOVODNÍ ŘAD "C1.1"		Měřítko: N	Stupeň: DSP, DPS
<b>KLADĚČSKÉ SCHÉMA</b>		Číslo zakázky:	Číslo soupravy:
		Okres: LIBEREC	Investor: OBEC OLDŘICHOV v HÁJÍCH
Kraj: LIBERECKÝ			