


IO 07: VODOVODNÍ ŘAD "C3" HDPE DN 50 (d63) DL.126 M
 IO 07.1: VODOVODNÍ ŘAD "C3.1" HDPE DN 50 (d63) DL.58 M

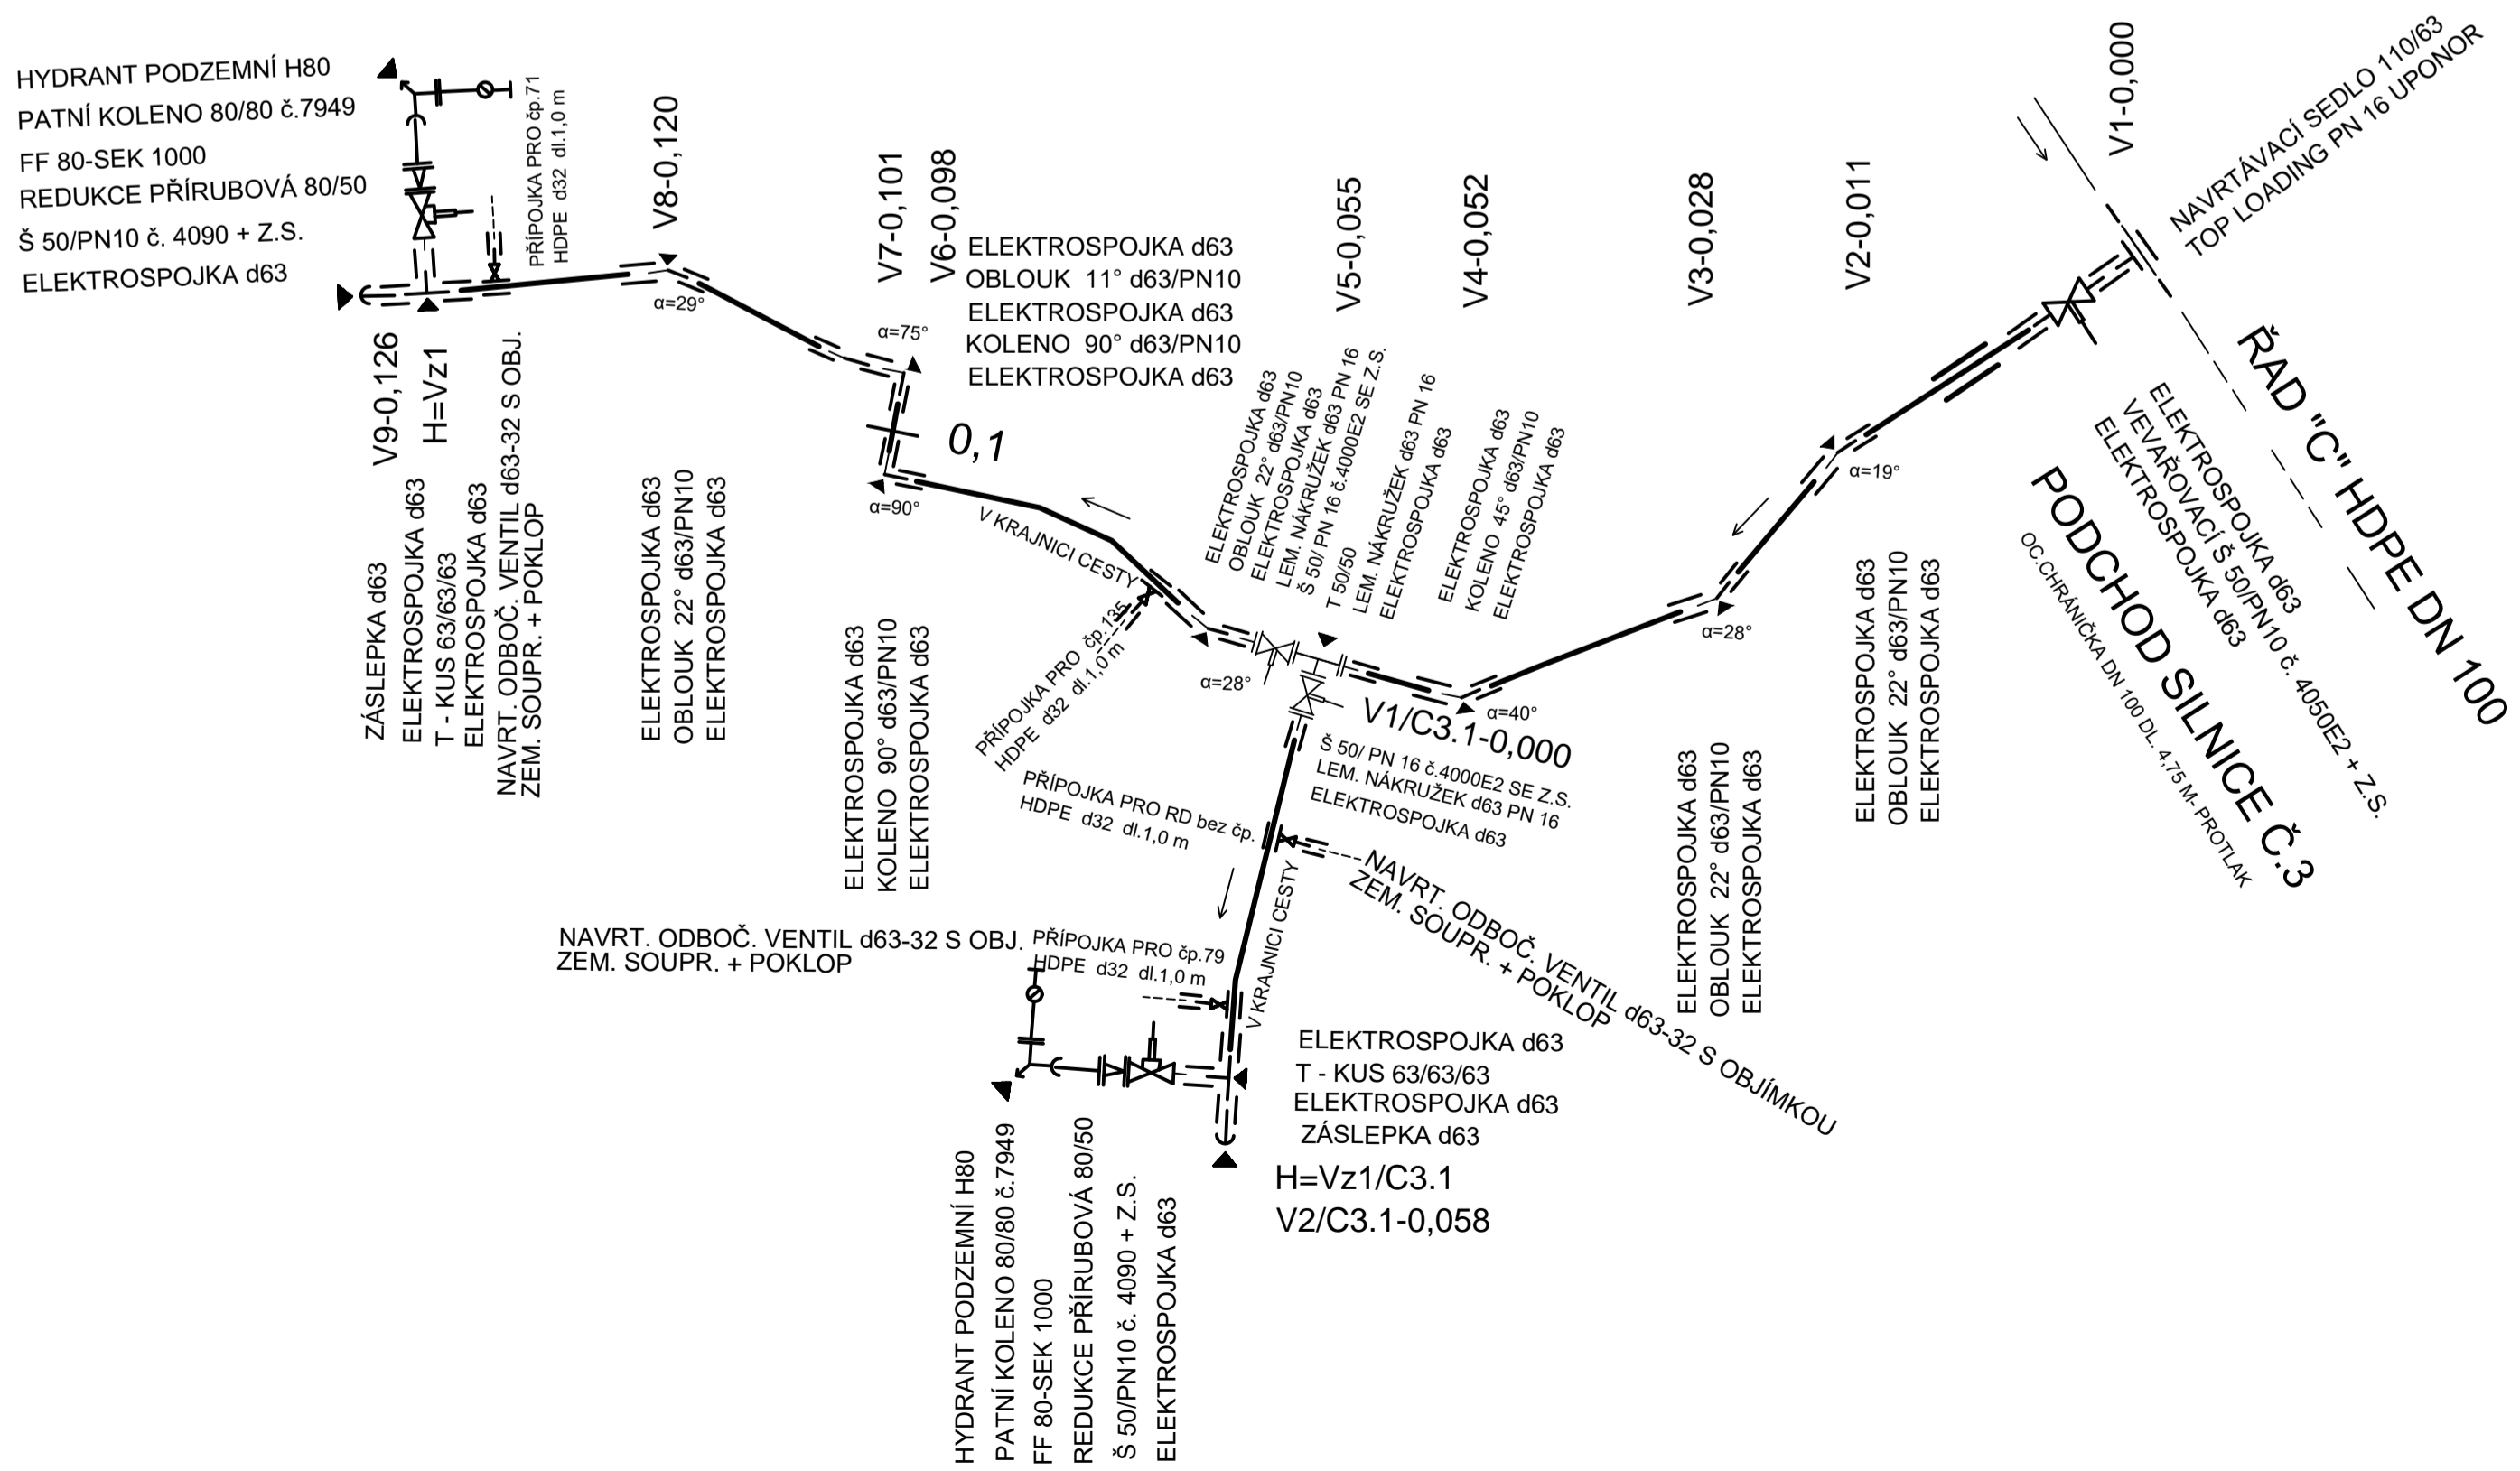

VÝPIS TRUB, TVAROVEK A ARMATUR

IO 07 a IO 07.1: Vodovodní řady „C3“ a „C3.1“

| | | NEOBSAZENO | | 0 |
|--------------------------------------|----------------|--|----|------|
| TROUBY PE100 | TVRÁRNÁ LITINA | TROUBY HDPE, PE100, RC PLUS, D63, PN 10 (SDR 17) | m | 184 |
| | HDPE | TROUBY HDPE, PE100, RC PLUS, D32, PN 10 (SDR 17) | | 4 |
| CHRÁNIČKY | | OCEL DN 100 (108 x 4 mm) ASFALTOVANÁ | m | 4,75 |
| | | DVOUPRÍRUB. KUS FF 80 – SEK 1000, PN16, obj.č. 8500 | | 2 |
| | | PATNÍ KOLENO 80/80,PN16, obj.č. 7949 | | 2 |
| | | T- KUS PRÍRUBOVÝ DN 50/50 | | 1 |
| | | REDUKCE PRÍRUBOVÁ 80/50 | | 2 |
| | | ELEKTROSPJOJKA PE 100, PN16, d63 | | 43 |
| | | ELEKTROSPJOJKA PE 100, PN16, d32 | | 4 |
| | | OBLOUK 22° d63/PN 16, PE 100 | | 4 |
| | | OBLOUK 11° d63/PN 16, PE 100 | | 1 |
| | | KOLENO 90° d63/PN 16, PE 100 | | 2 |
| | | KOLENO 45° d63/PN 16, PE 100 | | 1 |
| | | LEMOVÝ NÁKRUŽEK d63/ PN 16, PE 100 | | 3 |
| | | NAVRTACÍ SEDLO 110/63 TOP LOADING UPONOR PN 16 | | 1 |
| | | ZÁSLEPKA d63/PN 16, PE 100 | | 1 |
| T-KUS 63/63/63 | | 2 | | |
| ARMATURY | | PRÍRUBOVÉ ŠOUPÁTKO, DN 50, PN 16 TYP HAWLE, č. 4000E2 | ks | 2 |
| | | ŠOUPÁTKO Š 50/PN10 č.4090 TYP HAWLE | | 2 |
| | | VEVAŘOVACÍ ŠOUPÁTKO Š 50/PN10 č.4050 TYP HAWLE | | 1 |
| | | NAVRTACÍ ODBOČOVÝ VENTIL DAV-KIT d63/32 S OBJÍMKOU, ZEMNÍ SOUPRAVOU A HRNCEM | | 4 |
| | | HYDRANT PODZEMNÍ DN 80, PN 16, H =1,5 m PLNOPRÚTOKOVÝ | | 2 |
| PŘÍSLUŠENSTVÍ | | ZEMNÍ SOUPRAVA 9500 E2 DN 80 | | 5 |
| | | BETONOVÝ KOTEVNÍ BLOK 0,3 x 0,4 x 0,5 m – C15 | | 14 |
| | | ULIČNÍ POKLOP ŠOUPÁTKOVÝ TELESKOPIČKÝ,obj.č.2050 | | 5 |
| | | PODKLADOVÁ DESKA POD POKLOP | | 5 |
| | | ULIČNÍ POKLOP HYDRANTOVÝ | | 2 |
| | | ORIENTAČNÍ SLOUPKY S TABULKOU | | 8 |
| | | ORIENTAČNÍ TABULKY | | 6 |
| VÝSTRAŽNÁ FOLIE S NÁPÍSEM „VODA“ | m | 184 | | |
| VYHLEDÁVACÍ VODIČ CY O PRŮŘEZU 6 mm2 | m | 184 | | |

D.7.1

| | | | | | |
|---|-------------|------------------|-------------------------|----------------|----------------|
| Vypracoval: | ING. JAHODA | Zodp.projektant: | ING. JAHODA | Měřítka: | Stupeň: |
| Kreslil: | | Ved.projektant: | | N | DSP, DPS |
| Datum: | LEDEN 2017 | Ved.gtvaru: | | Číslo zakázky: | Číslo soupavy: |
| VODOVOD OLDŘICHOV V HÁJÍCH, VIII.STAVBA LOKALITA Č.7-VODOVODNÍ ŘADY "C3" A "C3.1" | | | | | |
| KLADEČSKÉ SCHEMA | | | | | |
| Okres: | LIBEREC | Investor: | OBEK OLDŘICHOV V HÁJÍCH | | |
| Kraj: | LIBERECKÝ | | | | |