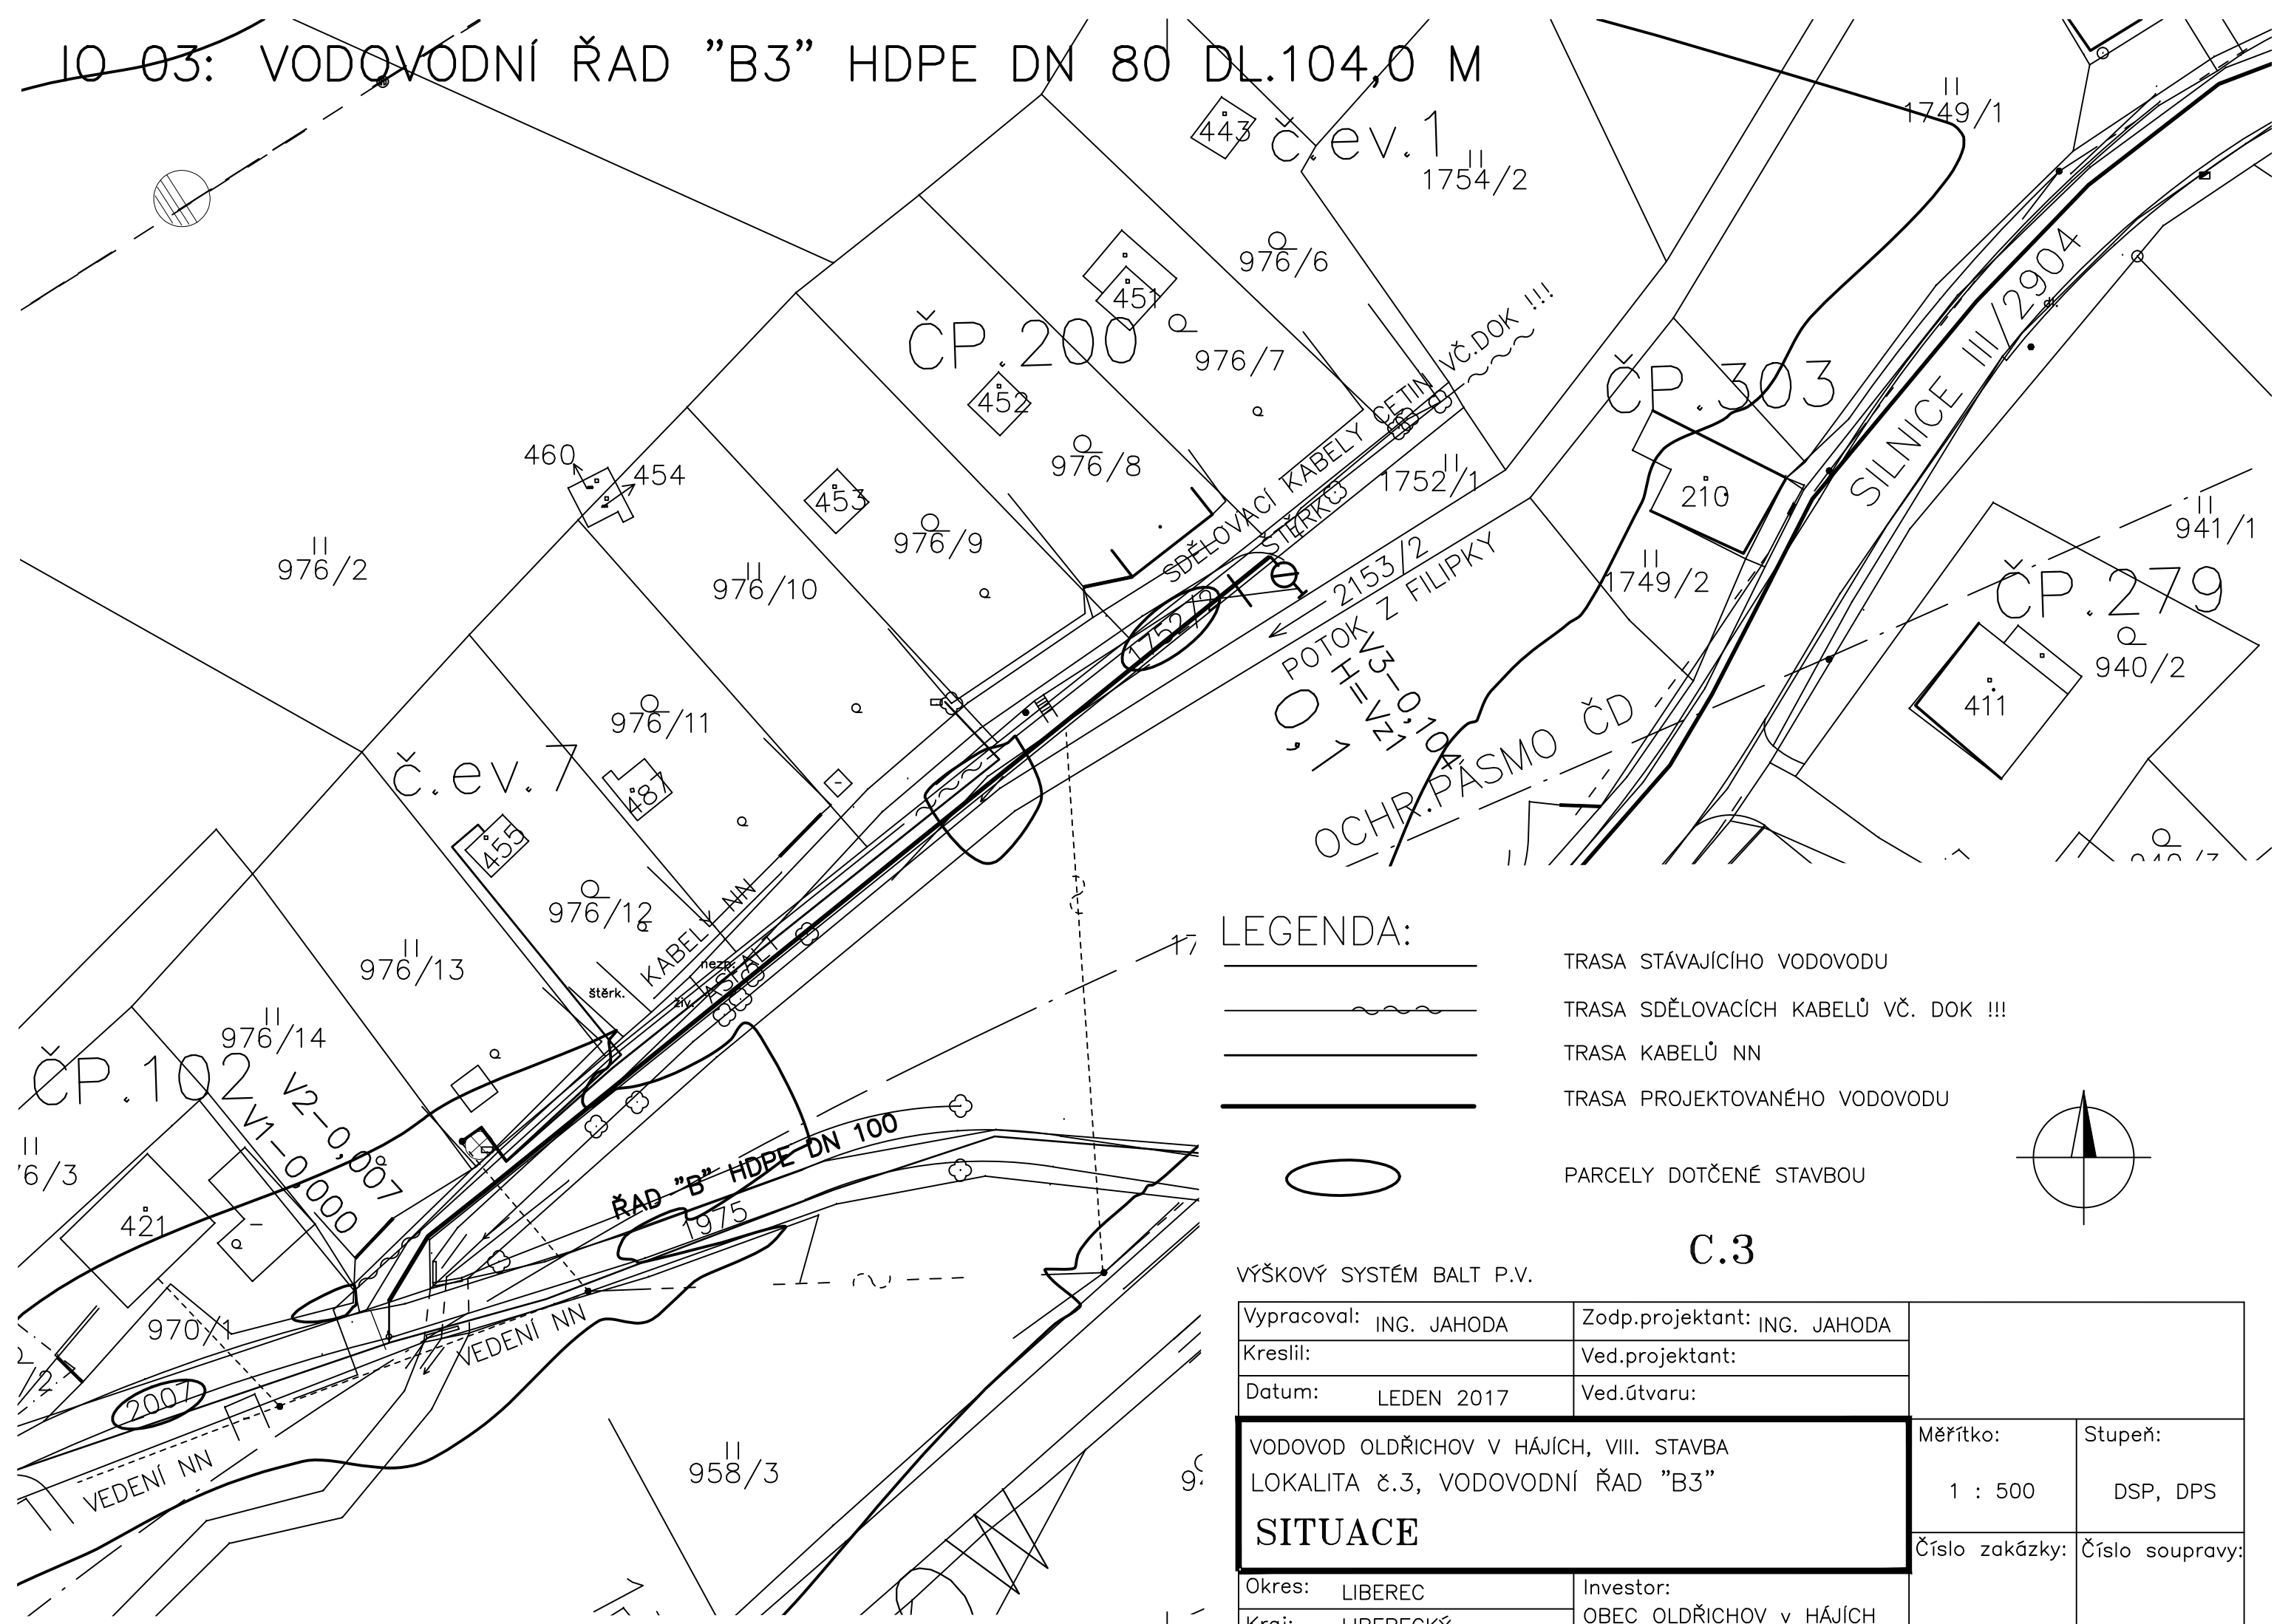

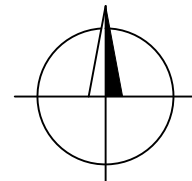


# IO 03: VODOVODNÍ ŘAD "B3" HDPE DN 80 DL.104,0 M



## LEGENDA:

-  TRASA STÁVAJÍCÍHO VODOVODU
-  TRASA SDĚLOVACÍCH KABELŮ VČ. DOK !!!
-  TRASA KABELŮ NN
-  TRASA PROJEKTOVANÉHO VODOVODU
-  PARCELY DOTČENÉ STAVBOU



## C.3

VÝŠKOVÝ SYSTÉM BALT P.V.

Vypracoval: ING. JAHODA		Zodp.projektant: ING. JAHODA	
Kreslil:		Ved.projektant:	
Datum: LEDEN 2017		Ved.útvary:	
<b>VODOVOD OLDŘICHOV V HÁJÍCH, VIII. STAVBA LOKALITA č.3, VODOVODNÍ ŘAD "B3"</b> <b>SITUACE</b>		Měřítko:	Stupeň:
		1 : 500	DSP, DPS
Okres: LIBEREC		Investor:	
Kraj: LIBERECKÝ		OBEC OLDŘICHOV v HÁJÍCH	
		Číslo zakázky:	Číslo soupravy: