


Právník

návrh DIO ~~most~~ Oldřichov v Hájích

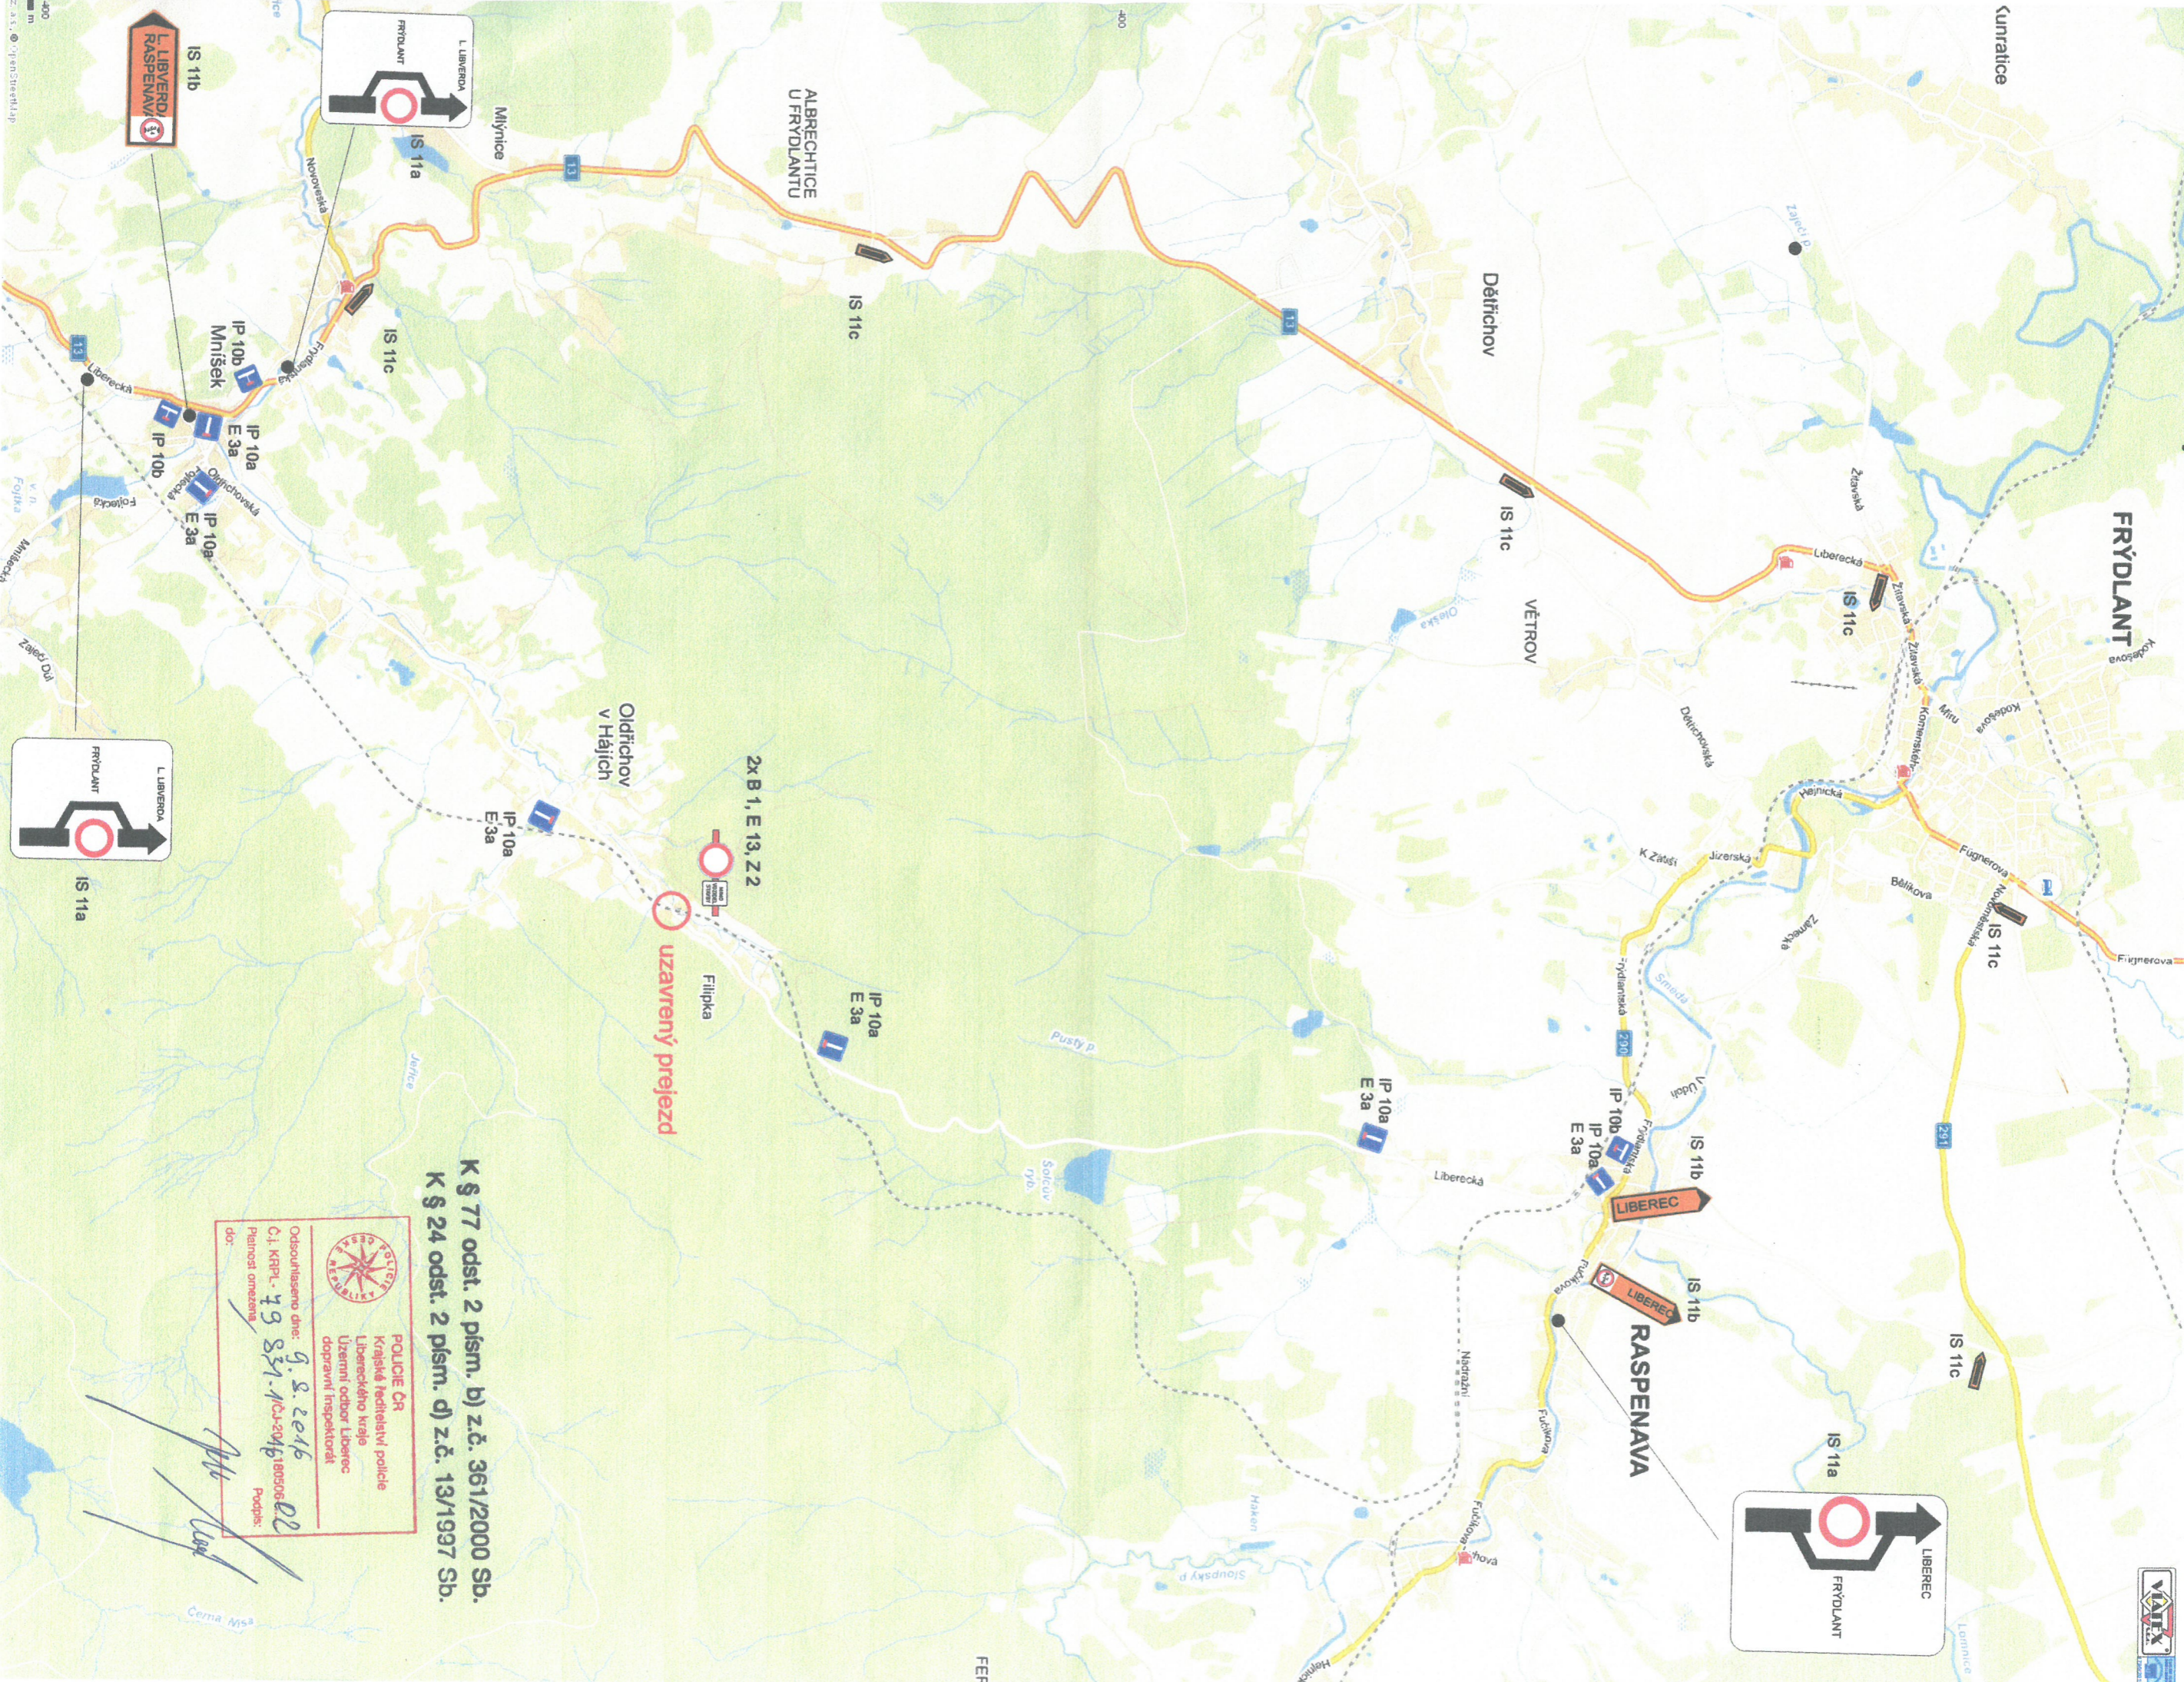



2x B 1, E 13, Z 2
uzavřený přejezd
Filipka

K § 77 odst. 2 písm. b) z.č. 361/2000 Sb.
K § 24 odst. 2 písm. d) z.č. 13/1997 Sb.

POLICIE ČR
Krajské ředitelství policie
Libereckého kraje
Územní odbor Liberec
dopravní inspektorát

Odsouhlaseno dne: 9. 8. 2016
Čj. KRPL - 19 831-1/ČJ-2016
Platnost omezená

Podpis: *[Signature]*

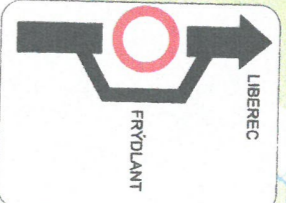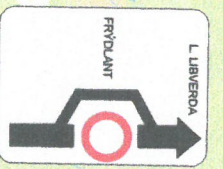

400 m
Z a.s. © Vojenský úřad