



# IO 02: VODOVODNÍ ŘAD "B2" HDPE DN 50 DL.83,0 M

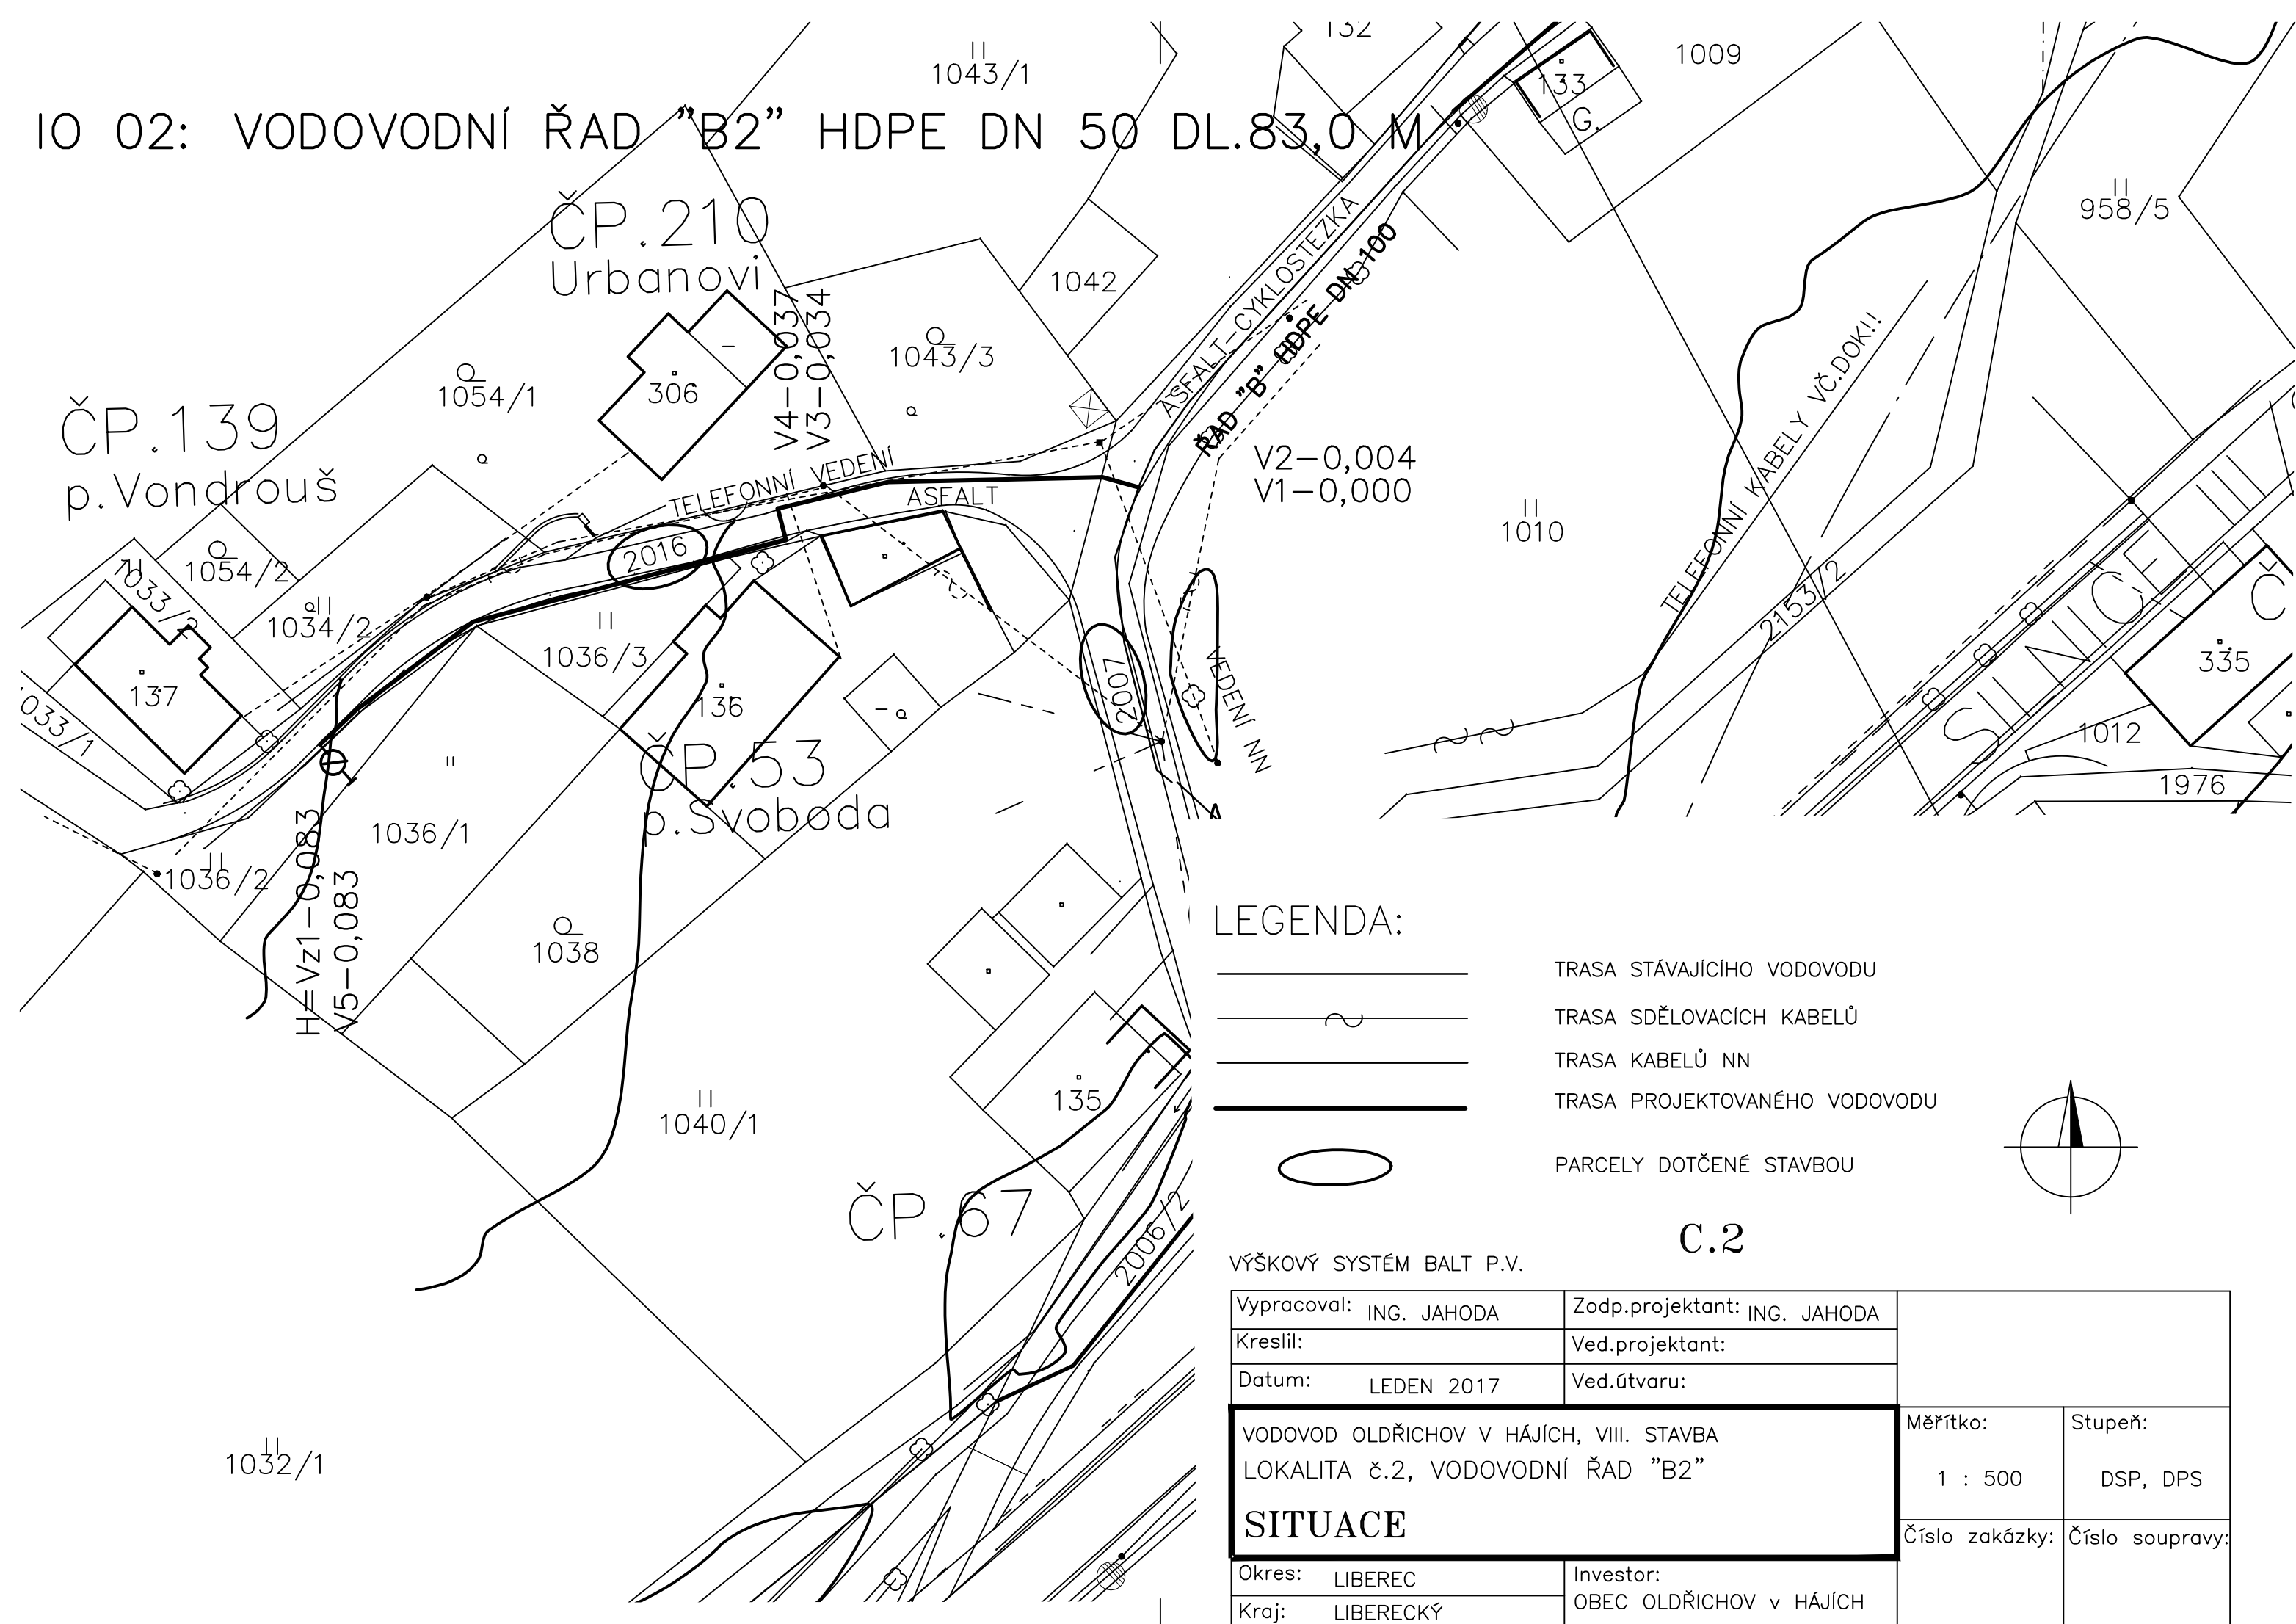

## LEGENDA:

-  TRASA STÁVAJÍCÍHO VODOVODU
-  TRASA SDĚLOVACÍCH KABELŮ
-  TRASA KABELŮ NN
-  TRASA PROJEKTOVANÉHO VODOVODU
-  PARCELY DOTČENÉ STAVBOU

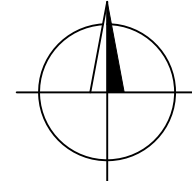

## C.2

VÝŠKOVÝ SYSTÉM BALT P.V.

Vypracoval: ING. JAHODA		Zodp.projektant: ING. JAHODA	
Kreslil:		Ved.projektant:	
Datum: LEDEN 2017		Ved.útvary:	
<b>VODOVOD OLDŘICHOV V HÁJÍCH, VIII. STAVBA LOKALITA č.2, VODOVODNÍ ŘAD "B2"</b>		Měřítko:	Stupeň:
		1 : 500	DSP, DPS
<b>SITUACE</b>		Číslo zakázky:	Číslo soupravy:
Okres: LIBEREC	Investor:		
Kraj: LIBERECKÝ	OBEC OLDŘICHOV v HÁJÍCH		