


SILNICE III/2904 OLDŘICHOV V HÁJÍCH - MNÍŠEK,
HUMANIZACE PRŮTAHU VČ. CHODNÍKŮ - ČÁST MNÍŠEK

OLDŘICHOV
V HÁJÍCH

ČÁST OLDŘICHOV V HÁJÍCH
ČÁST MNÍŠEK

SITUACE
km 0,600 - 1,400 , M 1:500



LEGENDA:

- Nové hrany
- Stávající stav, geometrické zaměření
- VDZ
- Hranice pozemků
- Souvislé stavby
- Podélná drenáž (triativ)
- Nová konstrukce vozovky - asfaltový beton
- Červená protismyková úprava asfaltu
- Frézovaná vozovka - asfaltový beton
- R-materiál (asfaltový recyklat)
- Nový chodník - bet. dlažba
- Modernizace chodníku - bet. dlažba (změna dokončené stavby - stavební úprava)
- Hmatové prvky (varovný/signální pás)
- Svahy násypu
- Svahy výkopu
- Pojízdné plochy, rigol - kamenná dlažba
- Opěrné a zábrnní zdi
- Městská zeleň, travnaté a jiné zelené plochy
- Dlažba z lomového kamene
- Kácení stromů

LEGENDA STÁVAJÍCÍCH INŽENÝRSKÝCH SÍTÍ:

- CETIN a.s. - zaměření přírodních metalického a optického kabelu
- HDPE trubky nebo souběž optického a metalického kabelu
- CETIN a.s. - nadzemní síť
- CETIN a.s. - nadzemní síť
- CETIN a.s. - síť s NN
- ČEZ Distribuce, a.s. - podzemní vedení NN do 1 kV
- ČEZ Distribuce, a.s. - podzemní vedení NN do 1 kV
- ČEZ Distribuce, a.s. - podzemní vedení VN do 35 kV
- ČEZ Distribuce, a.s. - podzemní vedení VN do 35 kV
- GasNet, s.r.o. - STL plynovod
- Vodovod

LEGENDA NOVÝCH INŽENÝRSKÝCH SÍTÍ:

- Dešťová kanalizace (SO 301, SO 302)
- Spašková kanalizace (SO 330)
- Vodovod (SO 340)
- Velejné osvětlení (SO 430, SO 431)
- Optický kabel (SO 400)
- Metallický kabel (SO 451, SO 452)
- Chránička pro datovou síť (SO 453)
- Vedení místního rozhlasu (SO 470)
- STL plynovod (SO 520)

SEZNAM STAVEBNÍCH OBJEKTŮ:

- SO 101 - Rekonstrukce silnice III/2904
- SO 101.1 - Část Oldřichov v Hájích
- SO 101.2 - Část Mníšek
- SO 102 - Chodník - Oldřichov v Hájích
- SO 103 - Chodník - Mníšek
- SO 180 - DIO - Dopravní inženýrské opatření
- SO 190 - Dopravní značení
- SO 201 - Most ev.č. 2904-8 (Most přes potok Jeříc v Mníšku)
- SO 202 - Most ev.č. 2904-9 (Most přes potok Jeříc v Mníšku)
- SO 221 - Zábrnní zed v km 1,212-1,314 vlevo
- SO 301 - Dešťová kanalizace - Oldřichov v Hájích
- SO 302 - Dešťová kanalizace - Mníšek
- SO 330 - Úprava spaškové kanalizace - Mníšek
- SO 340 - Přeložka vodovodu
- SO 430 - Úprava veřejného osvětlení - Oldřichov v Hájích
- SO 431 - Úprava veřejného osvětlení - Mníšek
- SO 453 - Datová síť - Oldřichov v Hájích
- SO 470 - Přeložka místního rozhlasu Oldřichov v Hájích
- SO 520 - Přeložka STL plynovodu
- SO 601 - Kácení - Oldřichov v Hájích
- SO 602 - Kácení - Mníšek
- SO 603 - Vegetační úpravy - Oldřichov v Hájích
- SO 604 - Vegetační úpravy - Mníšek

OBJEKTY ZAJIŠŤOVANÉ SAMOSTATNĚ:

- SO 401 - Přeložka sloupů a nadzemního elektro vedení (ČEZ DI, a.s.)
- SO 450 - Přeložka optického kabelu (CETIN a.s.)
- SO 451 - Přeložka metalického kabelu směr Fojka (CETIN a.s.)
- SO 452 - Přeložka metalického kabelu směr Oldřichov v Hájích (CETIN a.s.)
- SO 454 - Přeložka sloupů a nadzemního vedení (CETIN a.s.)

Tyto stavební objekty jsou ve stupni DSP/PDPS zpracovávány samostatně, na základě smlouvy mezi správcem sítě (CETIN a.s., ČEZ Distribuce, a.s.) a investorem.

Uspozornění 1
Základní podzemní zařízení (B1) neodstoupí jako výkonné výkopy.
Při zahájení stavebních prací musí zajistit jejich vytvoření dle platných předpisů.
Poznámka: Ne všechny sítě jsou v prostoru stavby!

Krajská správa silnic Libereckého kraje
České mládeže 632/32, 460 06 Liberec 6

Obec Oldřichov v Hájích
Oldřichov v Hájích 151, 463 31 Chrástava

Obec Mníšek
Oldřichovská 185 Mníšek, 463 31 Chrástava

SOUDNÍ SYSTÉM: JTSK
Výškový systém: BpV

Investor:
KSSLK
KRAJSKÁ SPRÁVA SILNIC
LIBERECKÉHO KRAJE

OBJEDNATEL:
Obec Oldřichov v Hájích
Oldřichov v Hájích 151
463 31 Chrástava

Obec Mníšek
Oldřichovská 185 Mníšek
463 31 Chrástava

NÁZEV AKCE:
Silnice III/2904 Oldřichov v Hájích - Mníšek,
humanizace průtahu vč. chodníků - část Mníšek

ČÁST:
C. SITUACNÍ VÝKRESY

PŘÍLOHA:
KOORDINAČNÍ SITUACNÍ VÝKRES, Km 0,600 - 1,400

ZHOTOVITEL:
M - PROJEKCE

VYPRACOVAL:
Ing. Tomáš Škoda

ZODP. PROJEKTANT:
Ing. Tomáš Škoda

KONTROLA:
David Senohrábek, DIS.

MEŘÍTKO:
1:500

Č. ZNÁMKY:
22-093-02

STUPEŇ:
PDPS

DATUM:
6/2023

ČÁST:
C

PŘÍLOHA:
3.2

M - PROJEKCE a.s.
Reskova 956/13
500 02 Hradec Králové
www.m-projeke.cz