


**SILNICE III/2904 OLDŘICHOV V HÁJÍCH - MNÍŠEK,
HUMANIZACE PRŮTAHU VČ. CHODNÍKŮ - ČÁST MNÍŠEK**

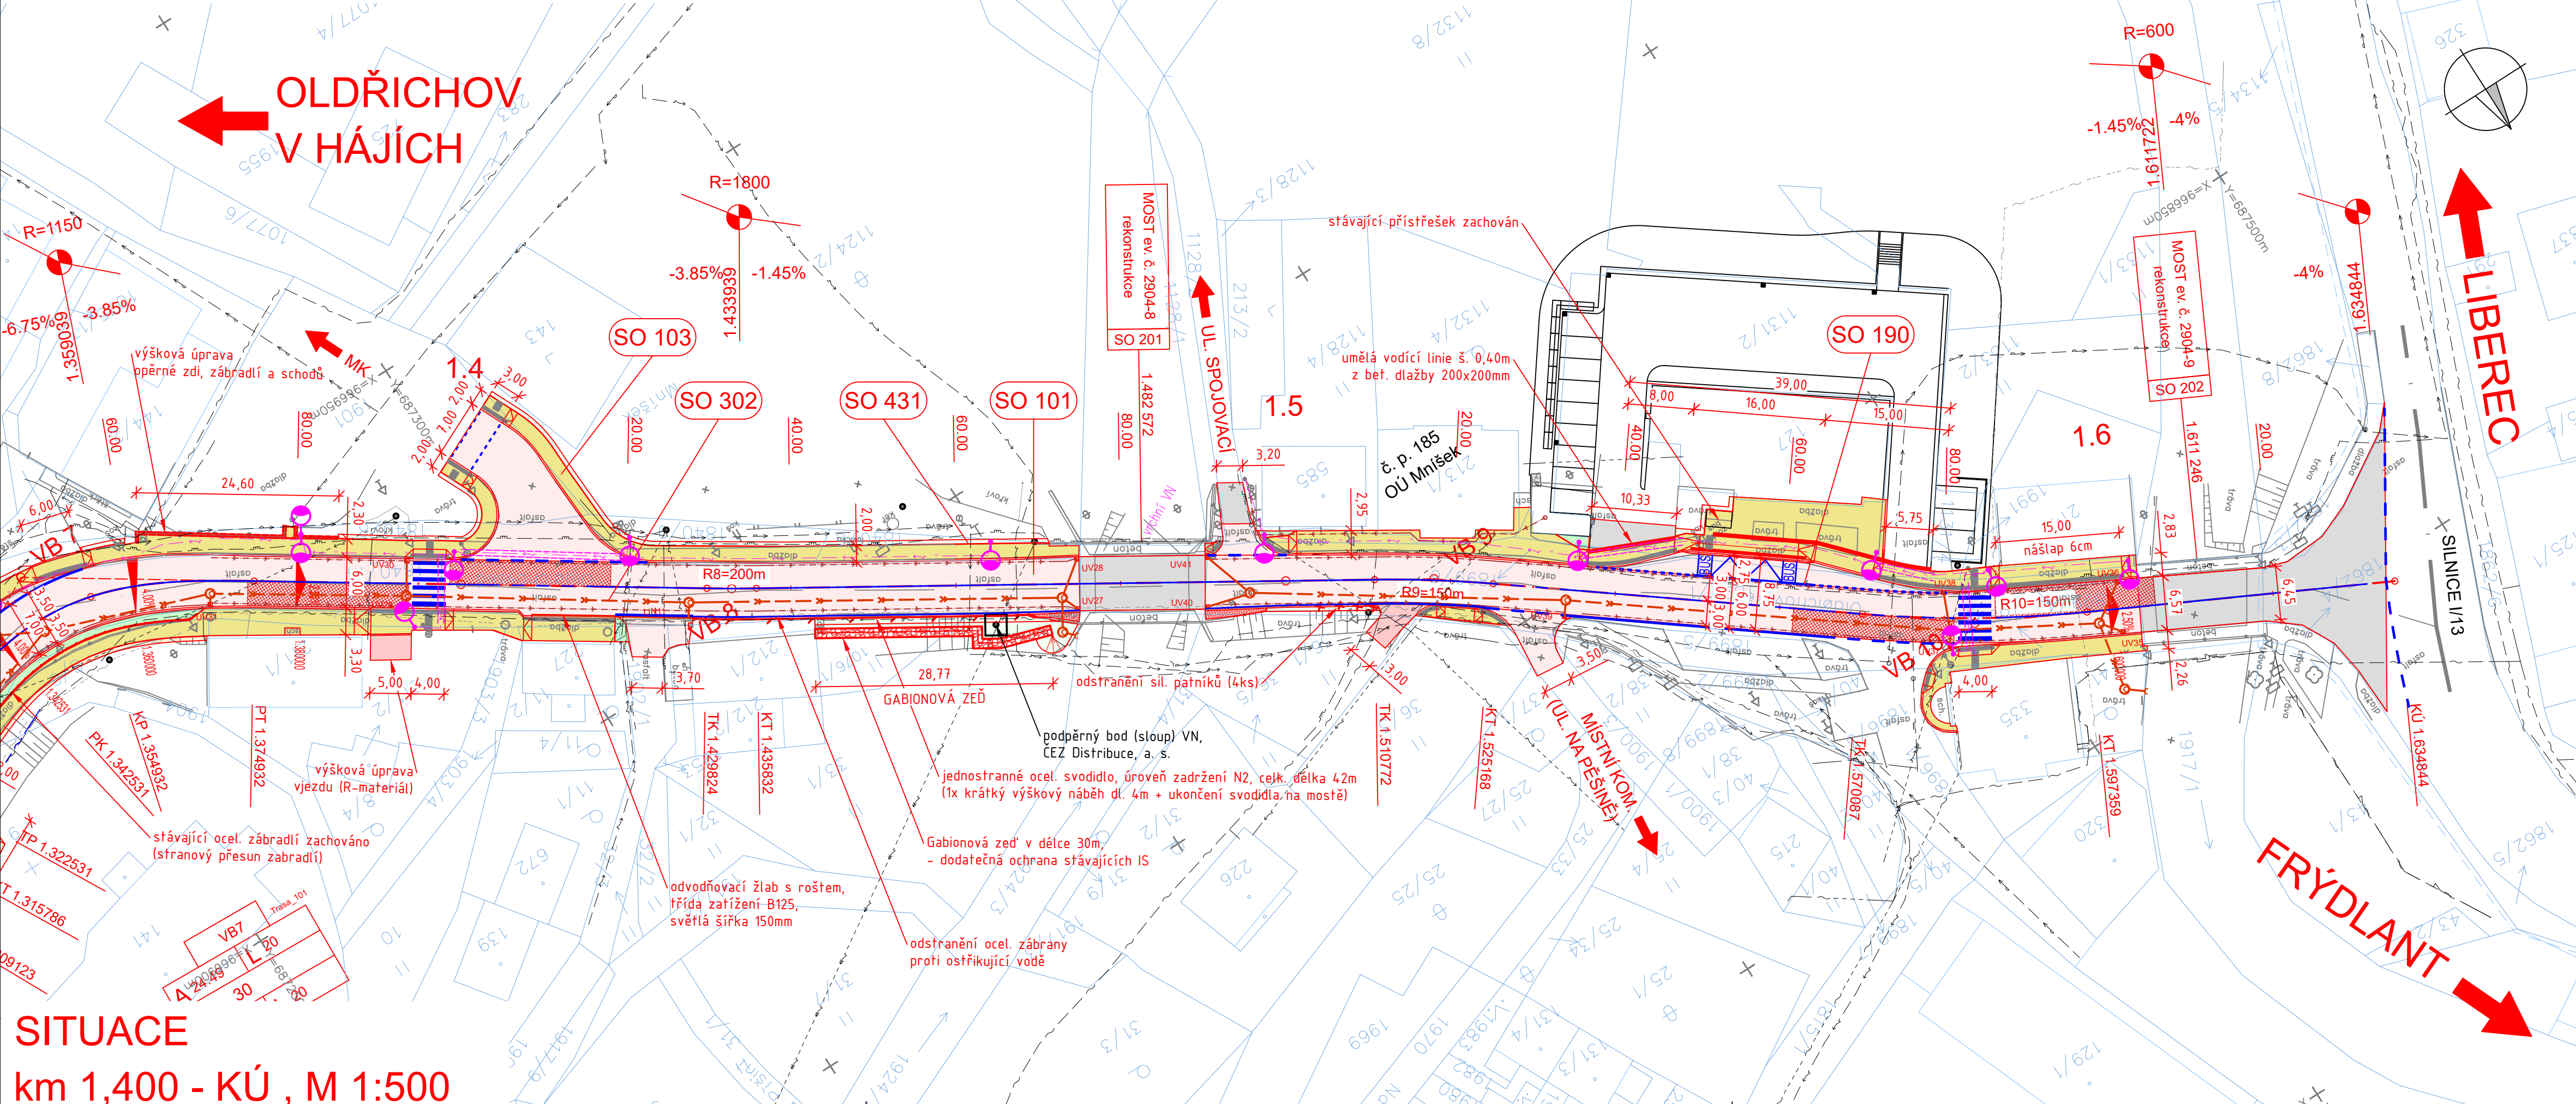

- LEGENDA:**
- Nové hrany
 - Stávající stav, geodetické zaměření
 - VDZ
 - Hranice pozemků
 - Související stavba
 - Podélná drenáž (trativod)
 - Nová konstrukce vozovky - asfaltový beton
 - Červená protismyková úprava asfaltu
 - Frézovaná vozovka - asfaltový beton
 - R-materiál (asfaltový recykliát)
 - Nový chodník - bet. dlažba
 - Modernizace chodníku - bet. dlažba (změna dokončené stavby - stavební úprava)
 - Hmatové prvky (varovný/signální pás)
 - Svahy násypu
 - Svahy výkopu
 - Pojížděné plochy, rigol - kamenná dlažba
 - Opěrné a zárubní zdi
 - Městská zeleň, travnaté a jiné zelené plochy
 - Dlažba z lomového kamene
 - Kácení stromů
- LEGENDA STÁVAJÍCÍCH INŽENÝRSKÝCH SÍTÍ:**
- CETIN a. s. - zaměřený průběh metalického a optického kabelu, HDPE trubky nebo souběh optického a metalického kabelu
 - CETIN a. s. - nadzemní síť
 - CETIN a. s. - neprovozané síť
 - CETIN a. s. - síť s NN
 - ČEZ Distribuce, a. s. - podzemní vedení NN do 1 kV
 - ČEZ Distribuce, a. s. - nadzemní vedení NN do 1 kV
 - ČEZ Distribuce, a. s. - podzemní vedení VN do 35 kV
 - ČEZ Distribuce, a. s. - nadzemní vedení VN do 35 kV
 - GasNet, s.r.o. - STL plynovod
 - Vodovod
- LEGENDA NOVÝCH INŽENÝRSKÝCH SÍTÍ:**
- Dešťová kanalizace (SO 301, SO 302)
 - Splšková kanalizace (SO 330)
 - Vodovod (SO 340)
 - Veřejné osvětlení (SO 430, SO 431)
 - Optický kabel (SO 450)
 - Metalický kabel (SO 451, SO 452)
 - Chránička pro datovou síť (SO 453)
 - Vedení místního rozhlasu (SO 470)
 - STL plynovod (SO 520)

- SEZNAM STAVEBNÍCH OBJEKTŮ:**
- SO 101 - Rekonstrukce silnice III/2904
 - SO 101.1 - část: Oldřichov v Hájích
 - SO 101.2 - část: Mníšek
 - SO 102 - Chodník - Oldřichov v Hájích
 - SO 103 - Chodník - Mníšek
 - SO 180 - DIO - Dopravně inženýrské opatření
 - SO 190 - Dopravní značení
 - SO 201 - Most ev.č. 2904-8 (Most přes potok Jeřici v Mníšku)
 - SO 202 - Most ev.č. 2904-9 (Most přes potok Jeřici v Mníšku)
 - SO 221 - Zárubní zeď v km 1,212-1,314 vlevo
 - SO 301 - Dešťová kanalizace - Oldřichov v Hájích
 - SO 302 - Dešťová kanalizace - Mníšek
 - SO 330 - Úprava splškové kanalizace - Mníšek
 - SO 340 - Přeložka vodovodu
 - SO 430 - Úprava veřejného osvětlení - Oldřichov v Hájích
 - SO 431 - Úprava veřejného osvětlení - Mníšek
 - SO 453 - Datová síť - Oldřichov v Hájích
 - SO 470 - Přeložka místního rozhlasu Oldřichov v Hájích
 - SO 520 - Přeložka STL plynovodu
 - SO 801 - Kácení - Oldřichov v Hájích
 - SO 802 - Kácení - Mníšek
 - SO 803 - Vegetační úpravy - Oldřichov v Hájích
 - SO 804 - Vegetační úpravy - Mníšek
- OBJEKTY ZAJIŠTOVANÉ SAMOSTATNĚ:**
- SO 401 - Přeložka sloupů a nadzemního elektro vedení (ČEZ Di., a. s.)
 - SO 450 - Přeložka optického kabelu (CETIN a.s.)
 - SO 451 - Přeložka metalického kabelu směr Fojtka (CETIN a.s.)
 - SO 452 - Přeložka metalického kabelu směr Oldřichov v Hájích (CETIN a.s.)
 - SO 454 - Přeložka sloupů a nadzemního vedení (CETIN a.s.)
- Tyto stavební objekty jsou ve stupni DSP/PDPS zpracovávány samostatně, na základě smlouvy mezi správcem sítě (CETIN a.s., ČEZ Distribuce, a. s.) a investorem.
- SO 401 - ČEZ Di., a. s. - nadzemní vedení NN - PŘELOŽKA
 - SO 401 - ČEZ Di., a. s. - nadzemní vedení NN - ZRUŠENO
 - SO 454 - CETIN a.s. - nadzemní síť - PŘELOŽKA
 - SO 454 - CETIN a.s. - nadzemní síť - ZRUŠENO

Souřadnicový systém: JTSK
Výškový systém: Bpv

Investor:

Krajská správa silnic Libereckého kraje
České mládeže 632/32, 460 06 Liberec 6

Obec Oldřichov v Hájích
Oldřichov v Hájích 151, 463 31 Chrastava

Obec Mníšek
Oldřichovská 185 Mníšek, 463 31 Chrastava

OBJEDNATEL:
Obec Oldřichov v Hájích
Oldřichov v Hájích 151
463 31 Chrastava

Obec Mníšek
Oldřichovská 185 Mníšek
463 31 Chrastava

NÁZEV AKCE:
Silnice III/2904 Oldřichov v Hájích - Mníšek,
humanizace průtahu vč. chodníků - část Mníšek

ČÁST:
C. SITUAČNÍ VÝKRESY

PŘÍLOHA:
KOORDINAČNÍ SITUAČNÍ VÝKRES, Km 1,400 - 1,635

ZHOTOVITEL:
Ing. Tomáš Škoda

PARÉ:

YPRACOVAL:
Ing. Tomáš Škoda

ZODP. PROJEKTANT:
Ing. Tomáš Škoda

KONTROLA:
David Senohrábek, DIS.

M - PROJEKCE

M - PROJEKCE s.r.o.
Resslova 956/13
500 02 Hradec Králové
www.m-projekce.cz

MĚŘÍTKO: 1:500	Č. ZAKÁZKY: 22-093-02 23-001-02	STUPEŇ: PDPS	DATUM: 6/2023	ČÁST: C	PŘÍLOHA: 3.3
--------------------------	----------------------------------------------	------------------------	-------------------------	-------------------	------------------------